
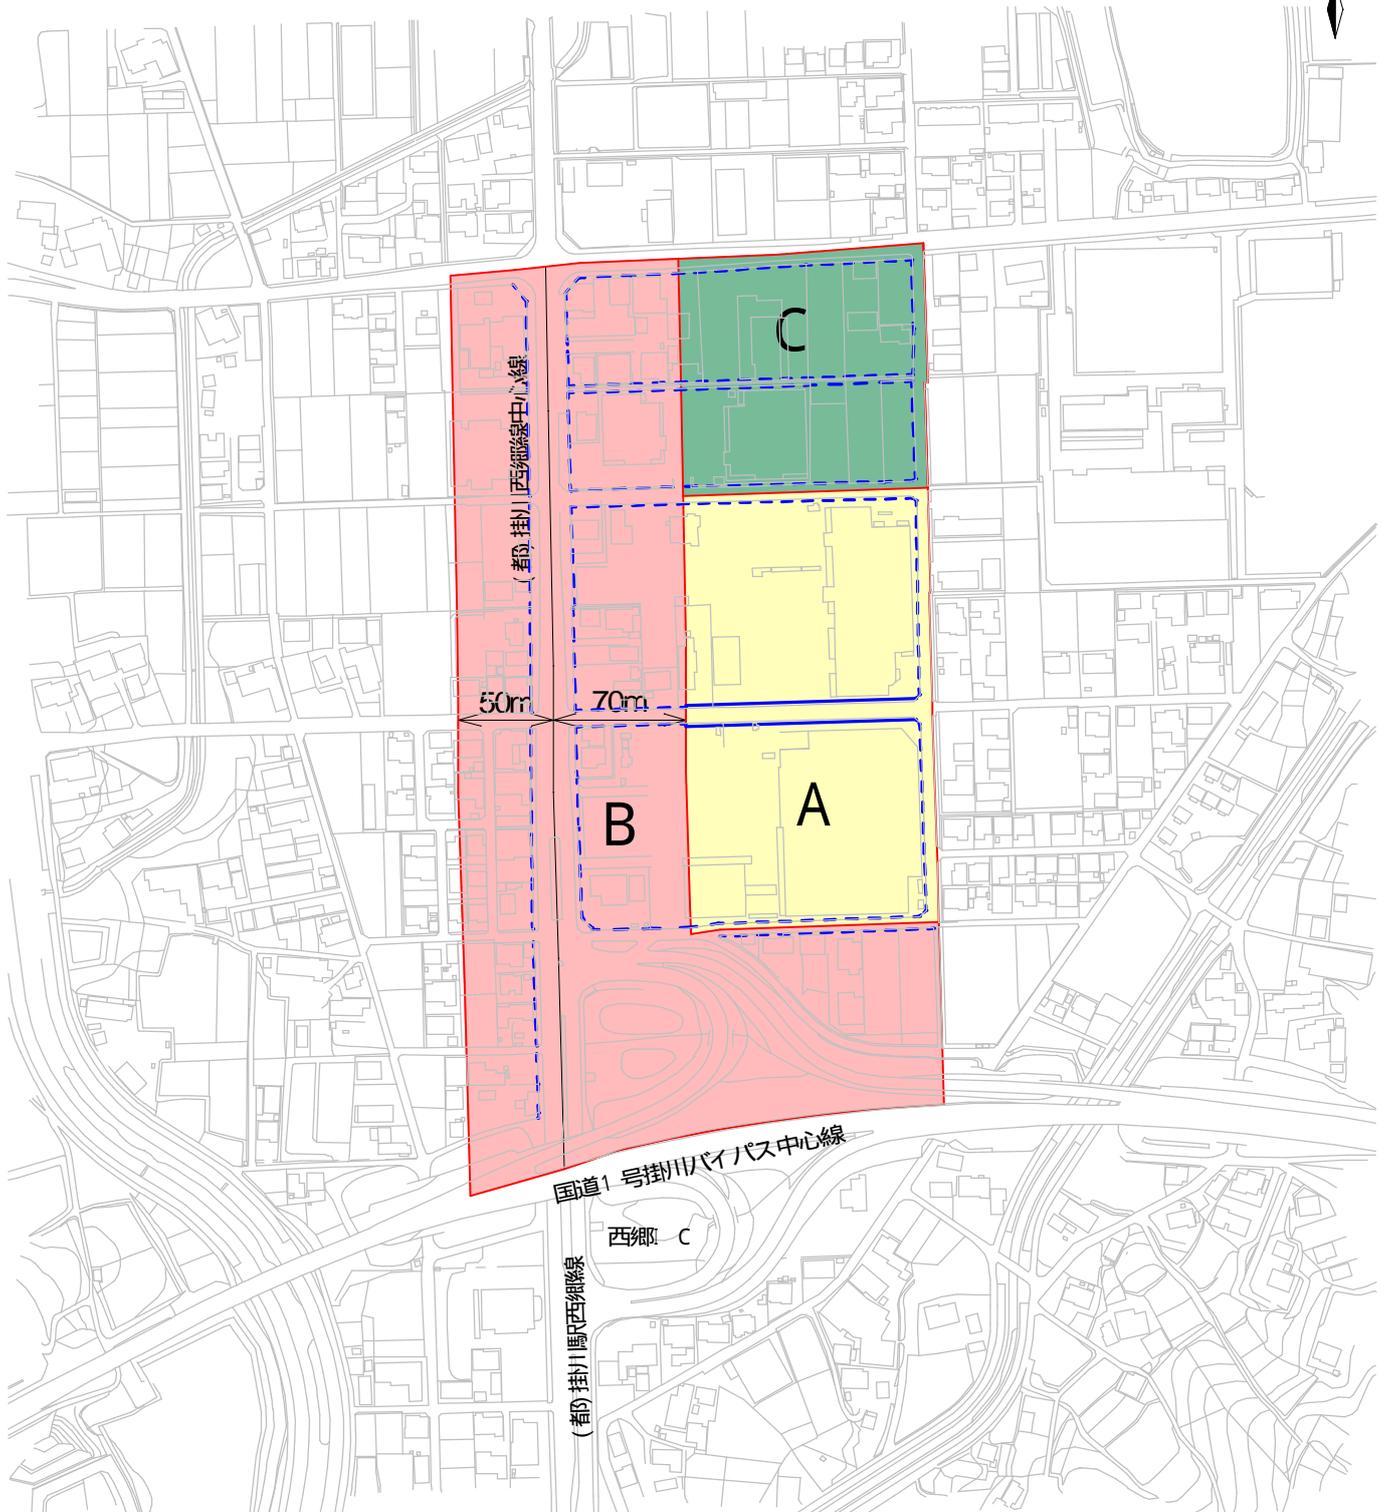


# 東遠広域都市計画 西郷インター周辺地区計画 区分区域図

縮尺: 1:4,000

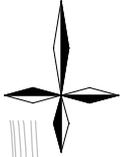

凡 例	
A (商業施設地区)	
B (幹線道路沿道地区)	
C (幹線道路沿道地区)	
壁面後退( 4 m)	
壁面後退( 1 m)	