


# 土方幼稚園 建物配置図

(令和元年度)

|        |    |              |     |     |       |      |        |       |       |      |
|--------|----|--------------|-----|-----|-------|------|--------|-------|-------|------|
| 施設の配置図 | 縮尺 | 1 / 500 (A4) |     | 学校名 | 土方幼稚園 | 調査番号 | (都道府県) | (市町村) | (学 校) | 整理番号 |
|        |    | 22           | 213 |     |       | 6980 | 3601-3 |       |       |      |

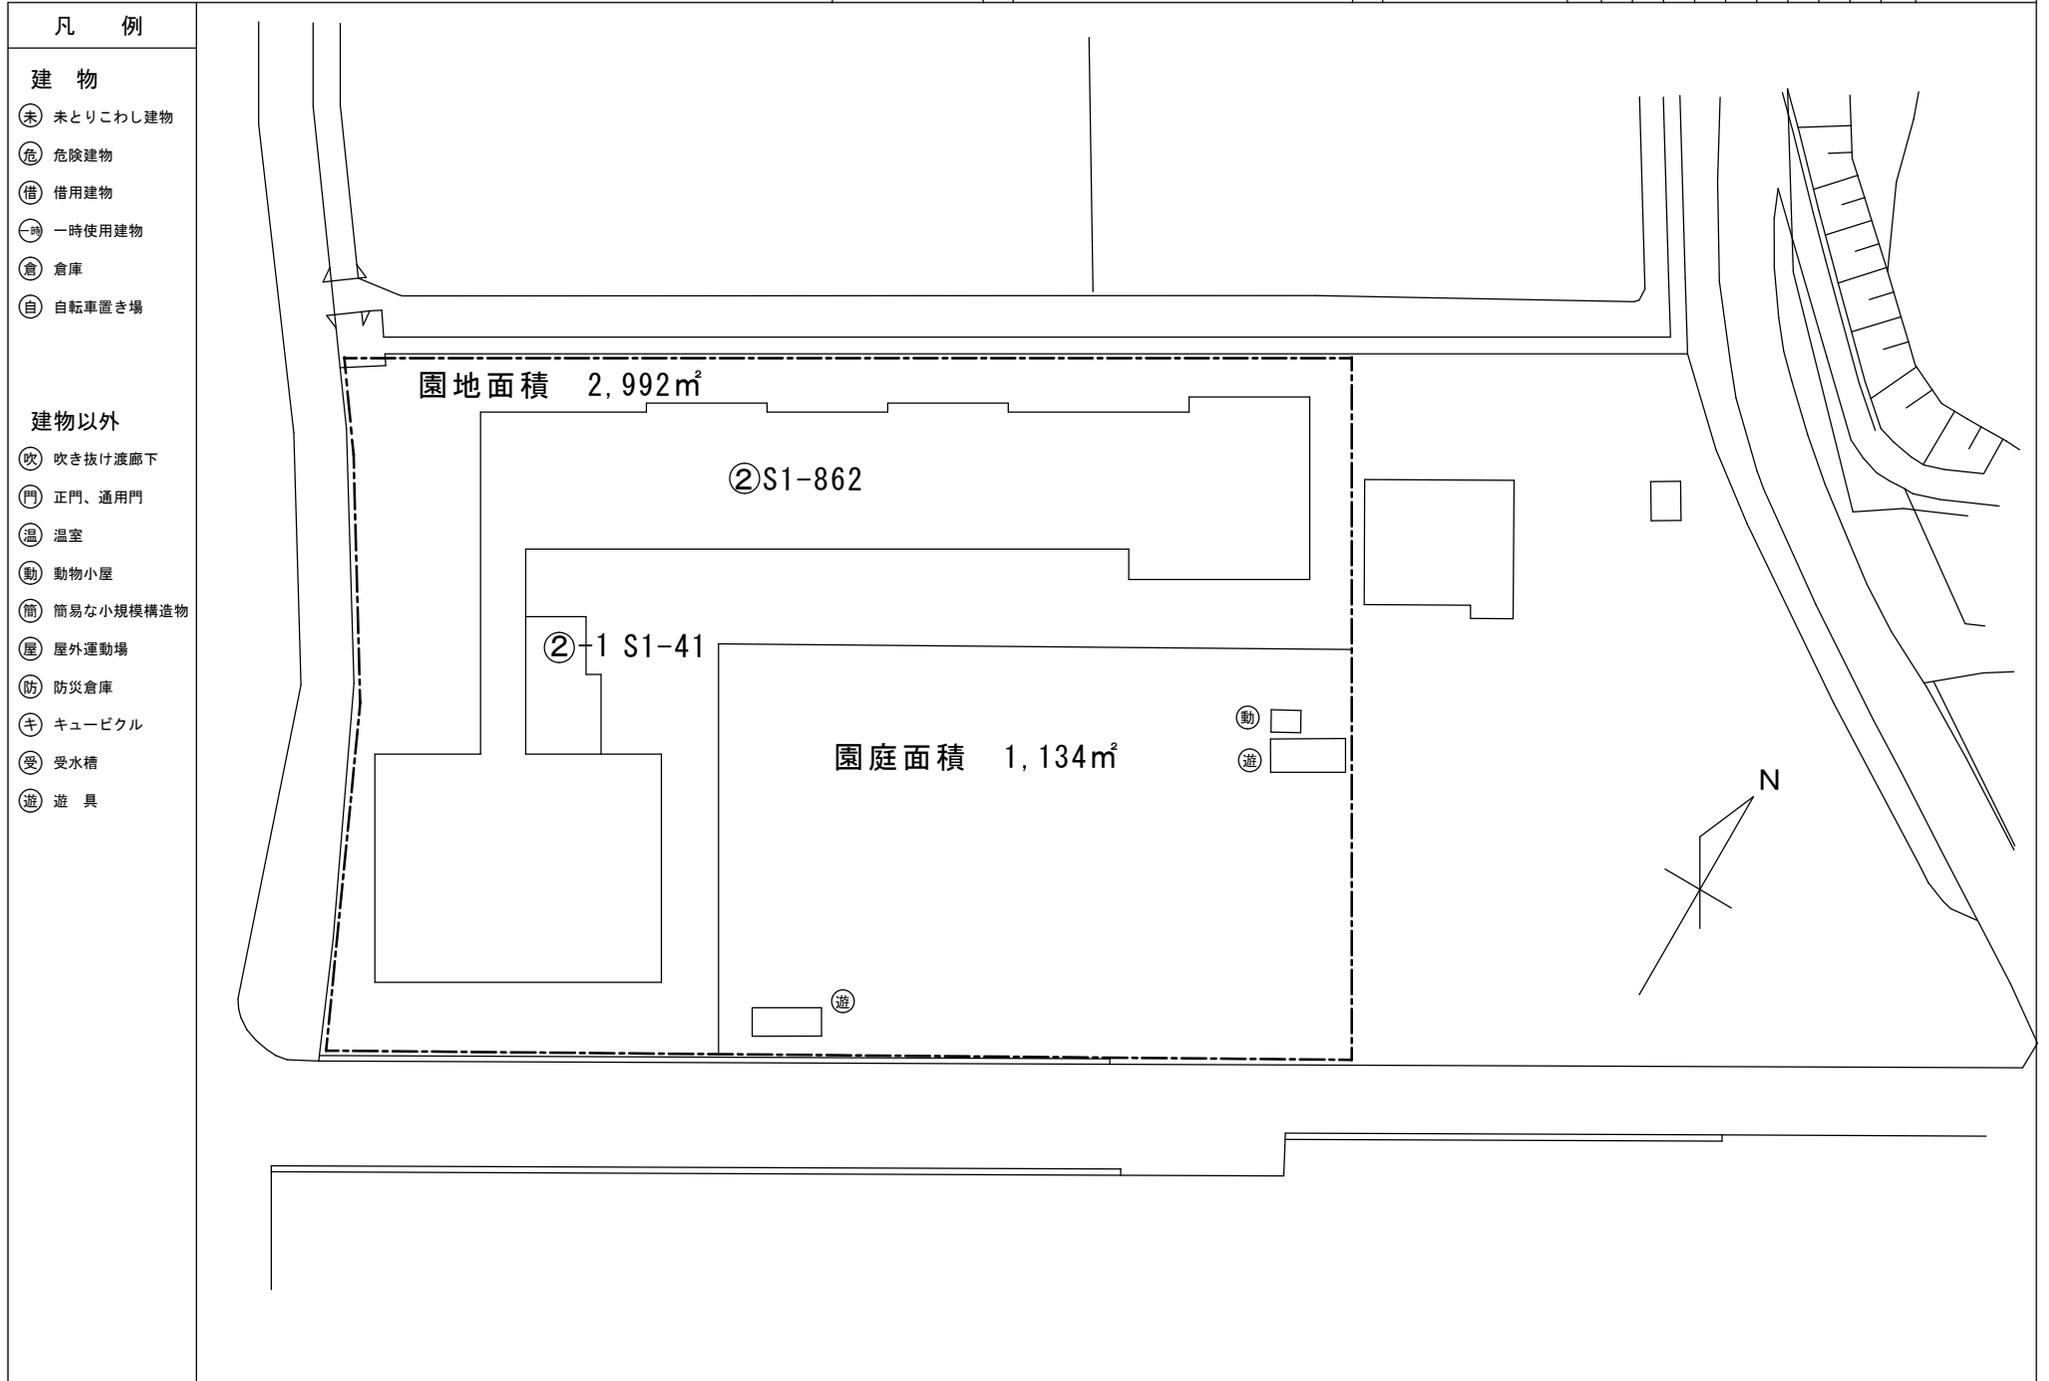

## 凡 例

### 建 物

- ⊖ 未とりこわし建物
- ⊖ 危険建物
- ⊖ 借用建物
- ⊖ 一時使用建物
- ⊖ 倉庫
- ⊖ 自転車置き場

### 建物以外

- ⊖ 吹き抜け渡廊下
- ⊖ 正門、通用門
- ⊖ 温室
- ⊖ 動物小屋
- ⊖ 簡易な小規模構造物
- ⊖ 屋外運動場
- ⊖ 防災倉庫
- ⊖ キュービクル
- ⊖ 受水槽
- ⊖ 遊 具

# 土方幼稚園 建物平面図

(令和元年度)

|     |    |               |     |       |           |      |       |      |        |
|-----|----|---------------|-----|-------|-----------|------|-------|------|--------|
| 平面図 | 縮尺 | 1 / 500       | 学校名 | 土方幼稚園 | 調査番号      | 都道府県 | (市町村) | (学校) | 整理番号   |
|     |    | 0 5 10 15 20m |     |       | 222136980 |      |       |      | 3601-4 |

