


# 土方幼稚園 建物配置図

(令和元年度)

施設の配置図	縮尺	1/500 (A4)	学校名	土方幼稚園	所在地	〒221-1369	町	3601-3
--------	----	------------	-----	-------	-----	-----------	---	--------

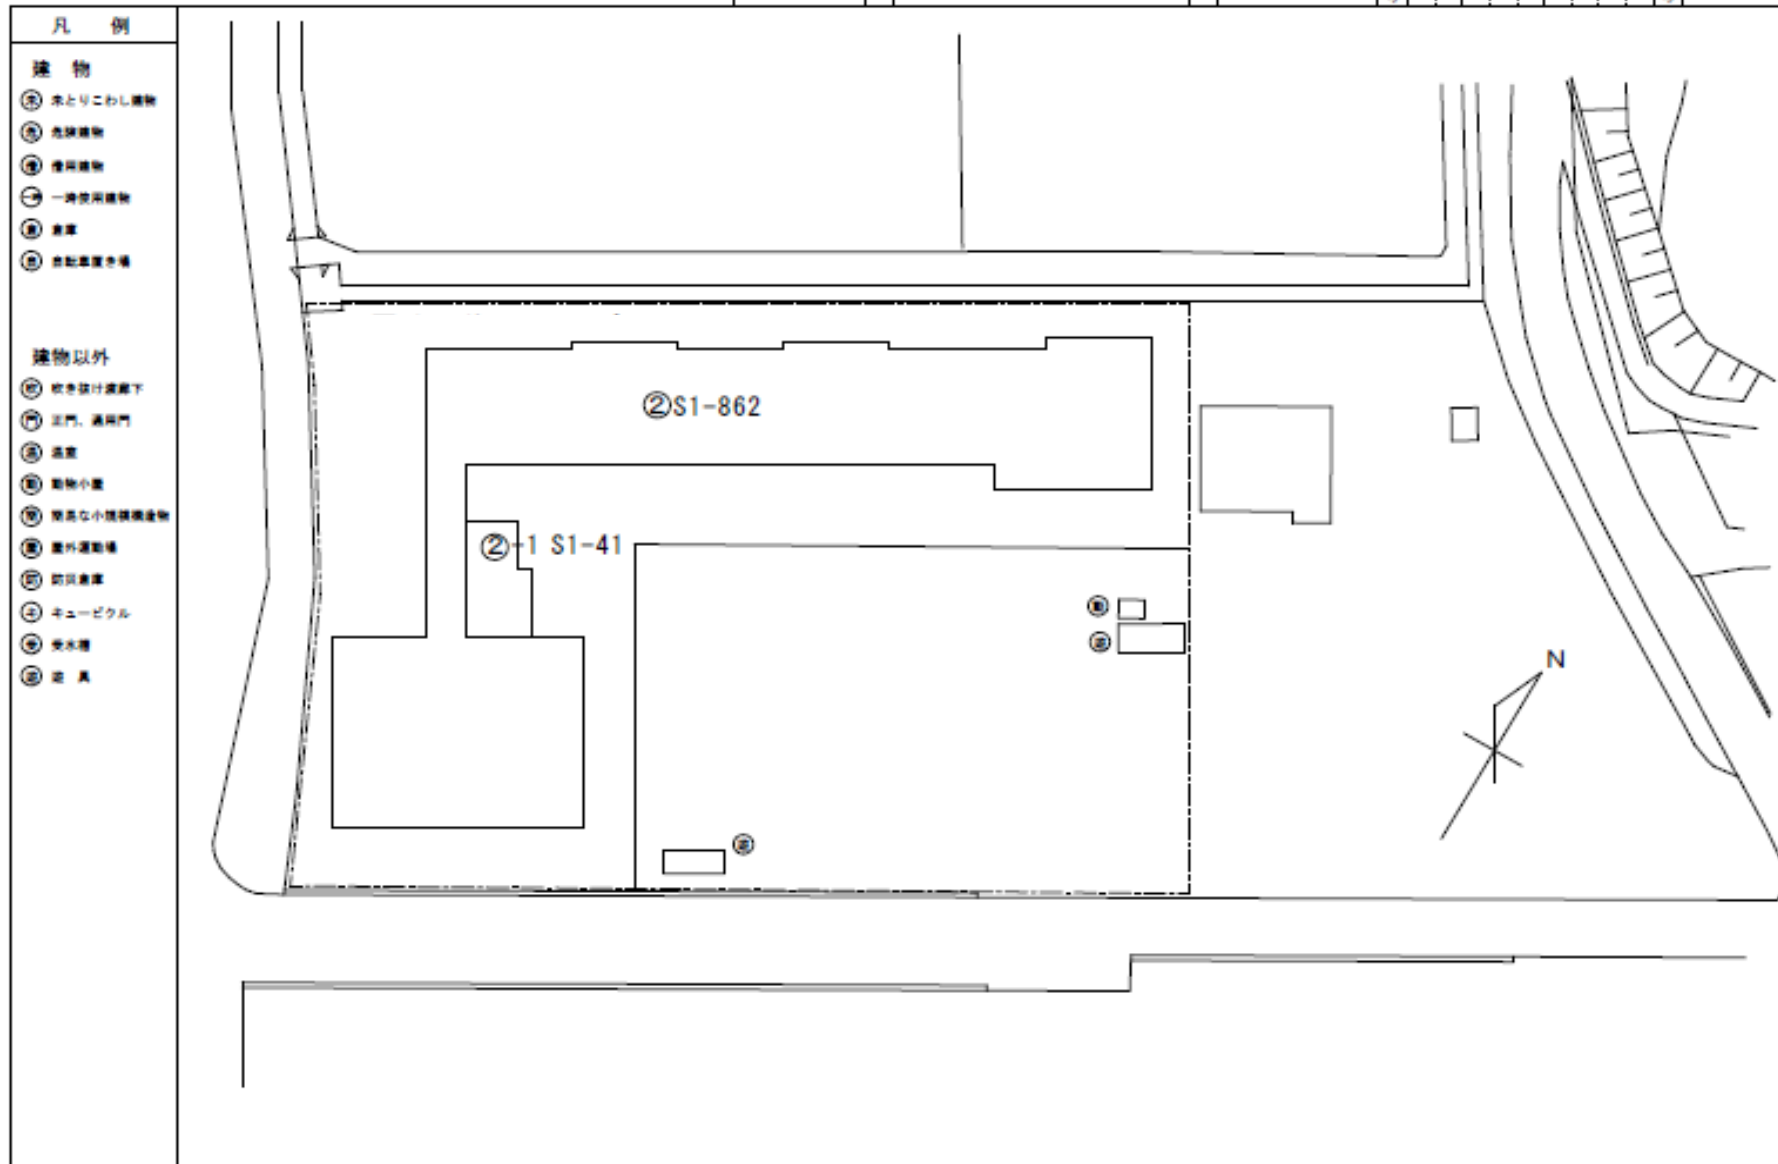

# 土方幼稚園 建物平面図

(令和元年度)

平面図	縮尺	1/500		名称	土方幼稚園		敷地面積(㎡)	(延床積)	(床積)	所在地	3601-4
		0	5		10	15					

