


## 22 世紀の丘公園たまりーな屋内遊び場等整備事業

図面集（意匠図）


設計概要

地番地名	静岡県掛川市満水地内
工事種別	新築
主要用途	コミュニティ施設 (事務所・研修施設・温水プール・温浴施設)
都市計画区域	都市計画区域外
用途地域	都市公園内
防火地域	指定無し
その他地域地区	指定無し
日影規制	指定無し
道路幅員	17m
敷地面積	208,017.91㎡
建築面積	3,268.09㎡
延床面積	3,027.33㎡
階別面積	1階 3,027.32㎡
容積率	1.46%
建ぺい率	1.58%
建物高さ	6.90m
主要構造	鉄骨造

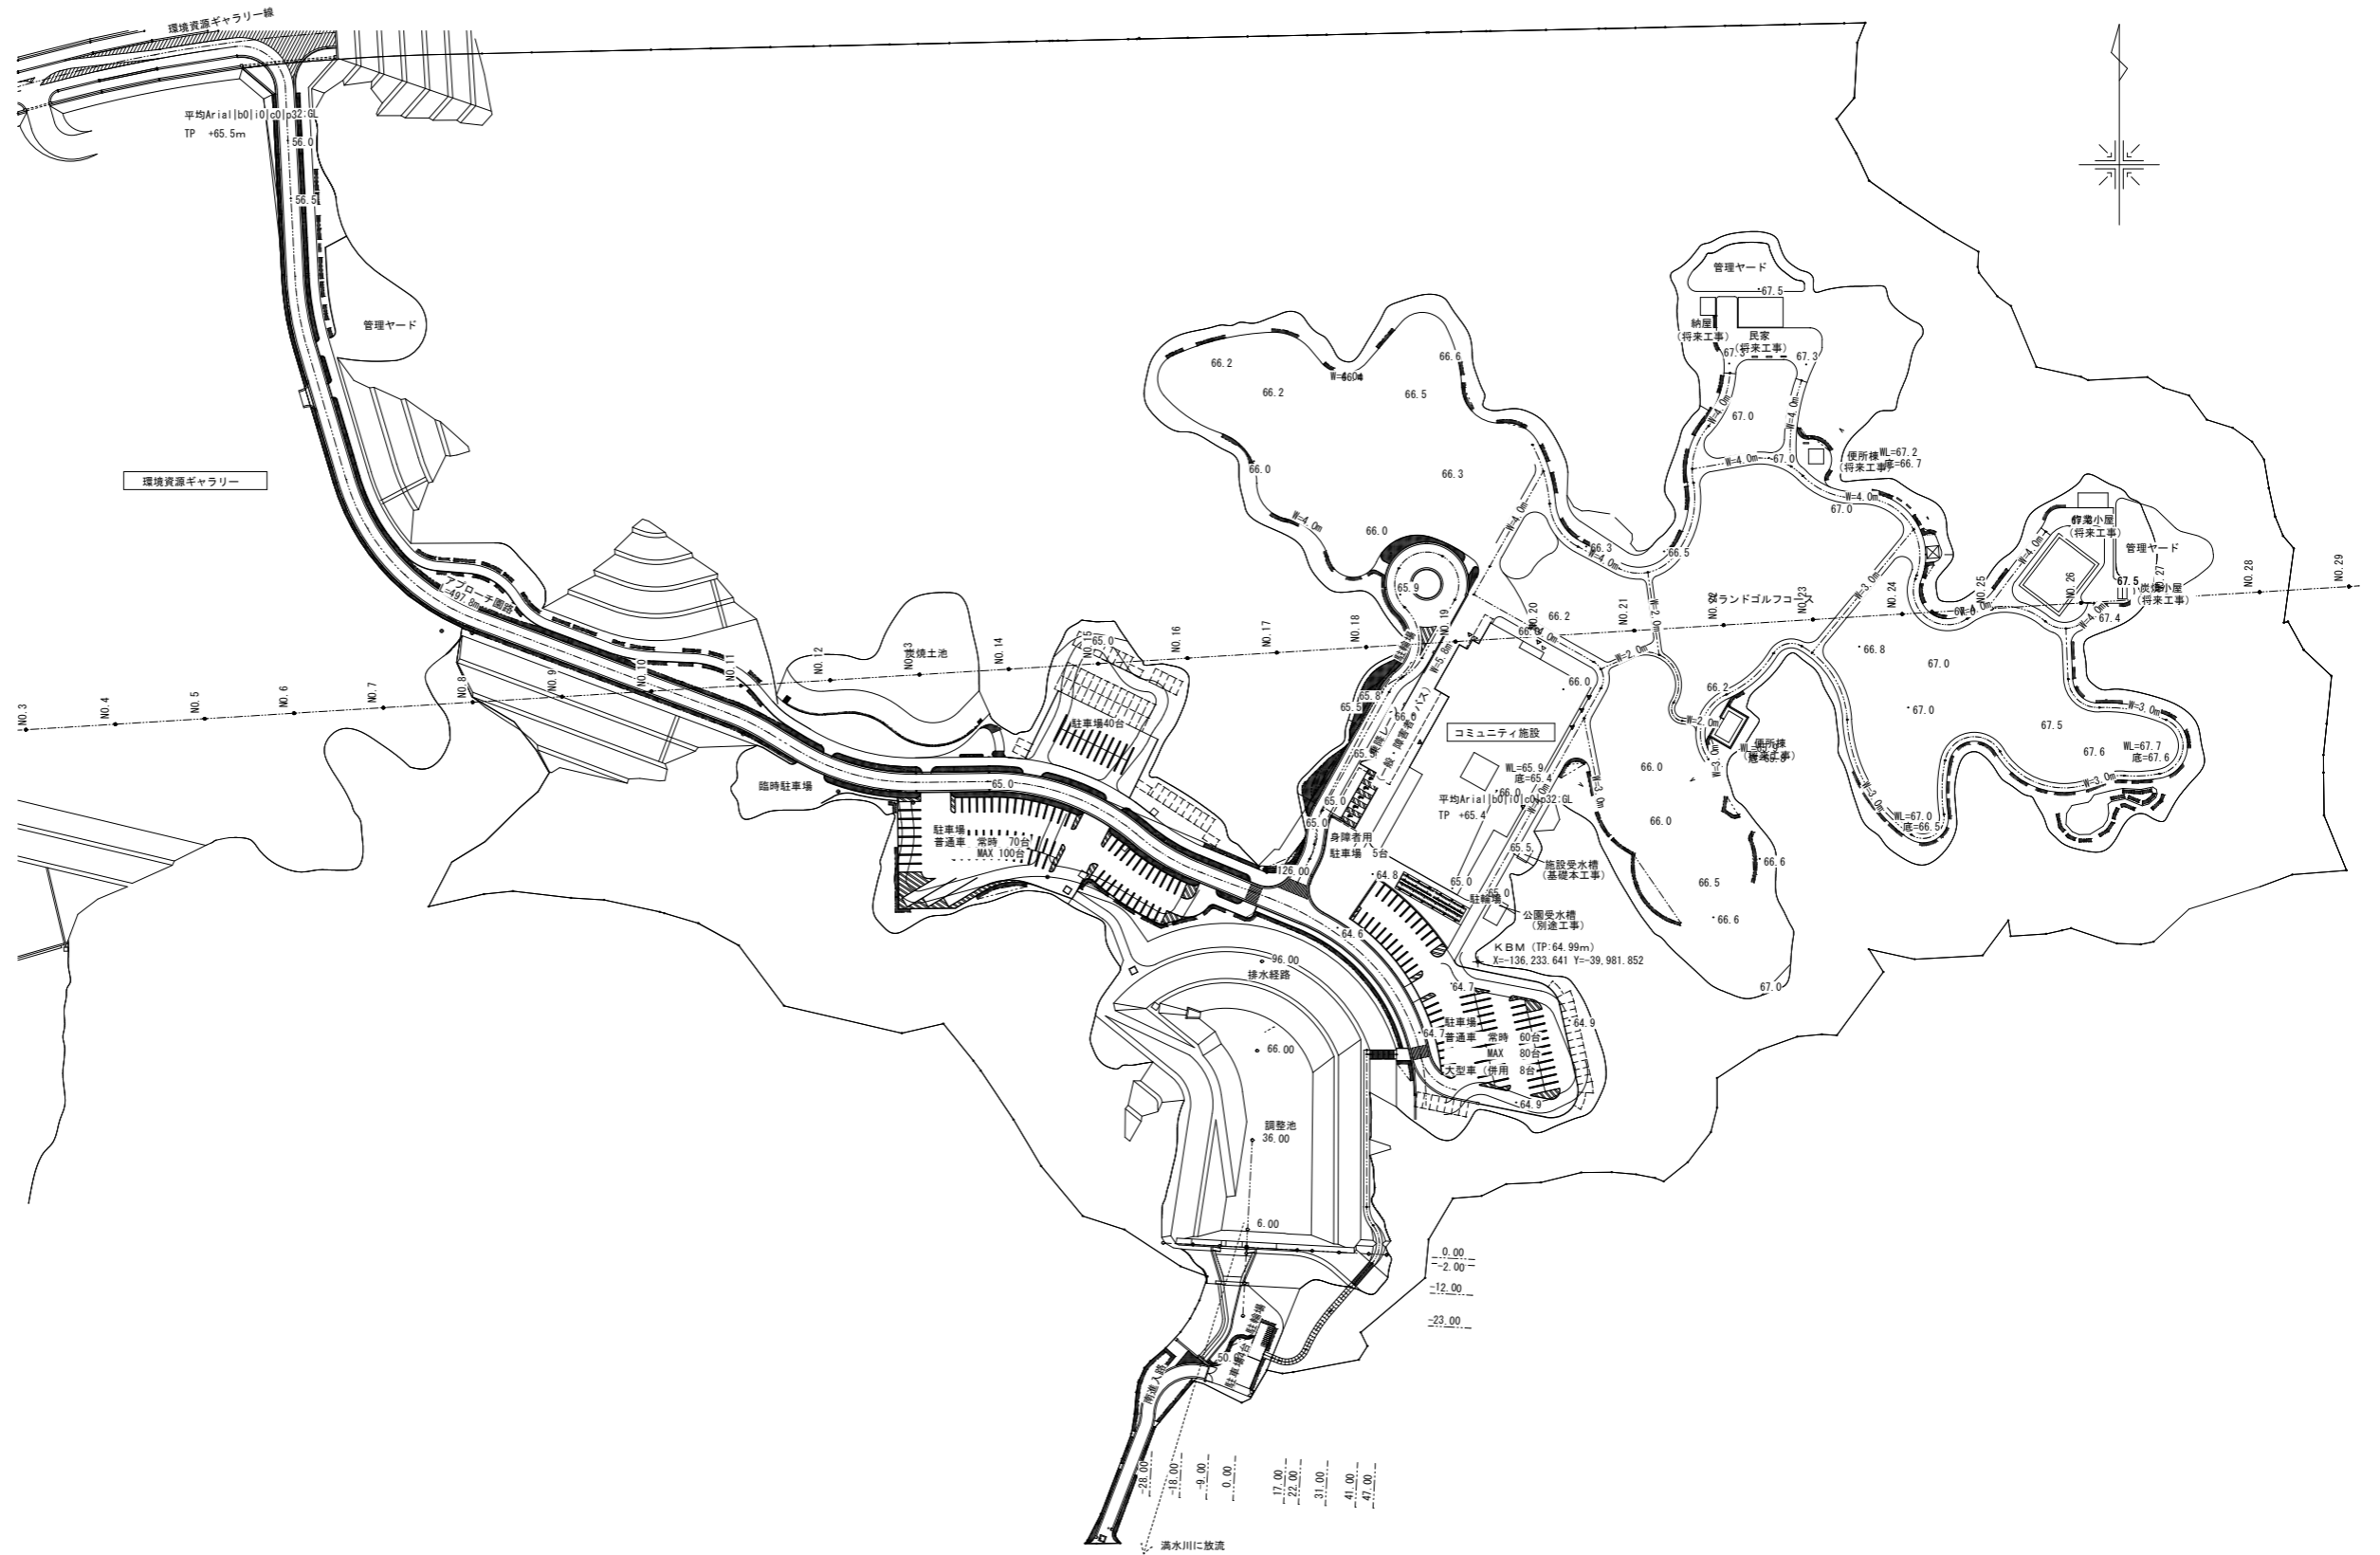

配置図 S=1/1200


特記	製図		掛川市 22世紀の丘公園 (仮称) コミュニティ施設建築工事 設計図	図面番号 T0426	図面番号 枚の内 A04
	訂正				
	主査		担当者	検印	縮尺 1/1200
					図名 敷地全体配置図

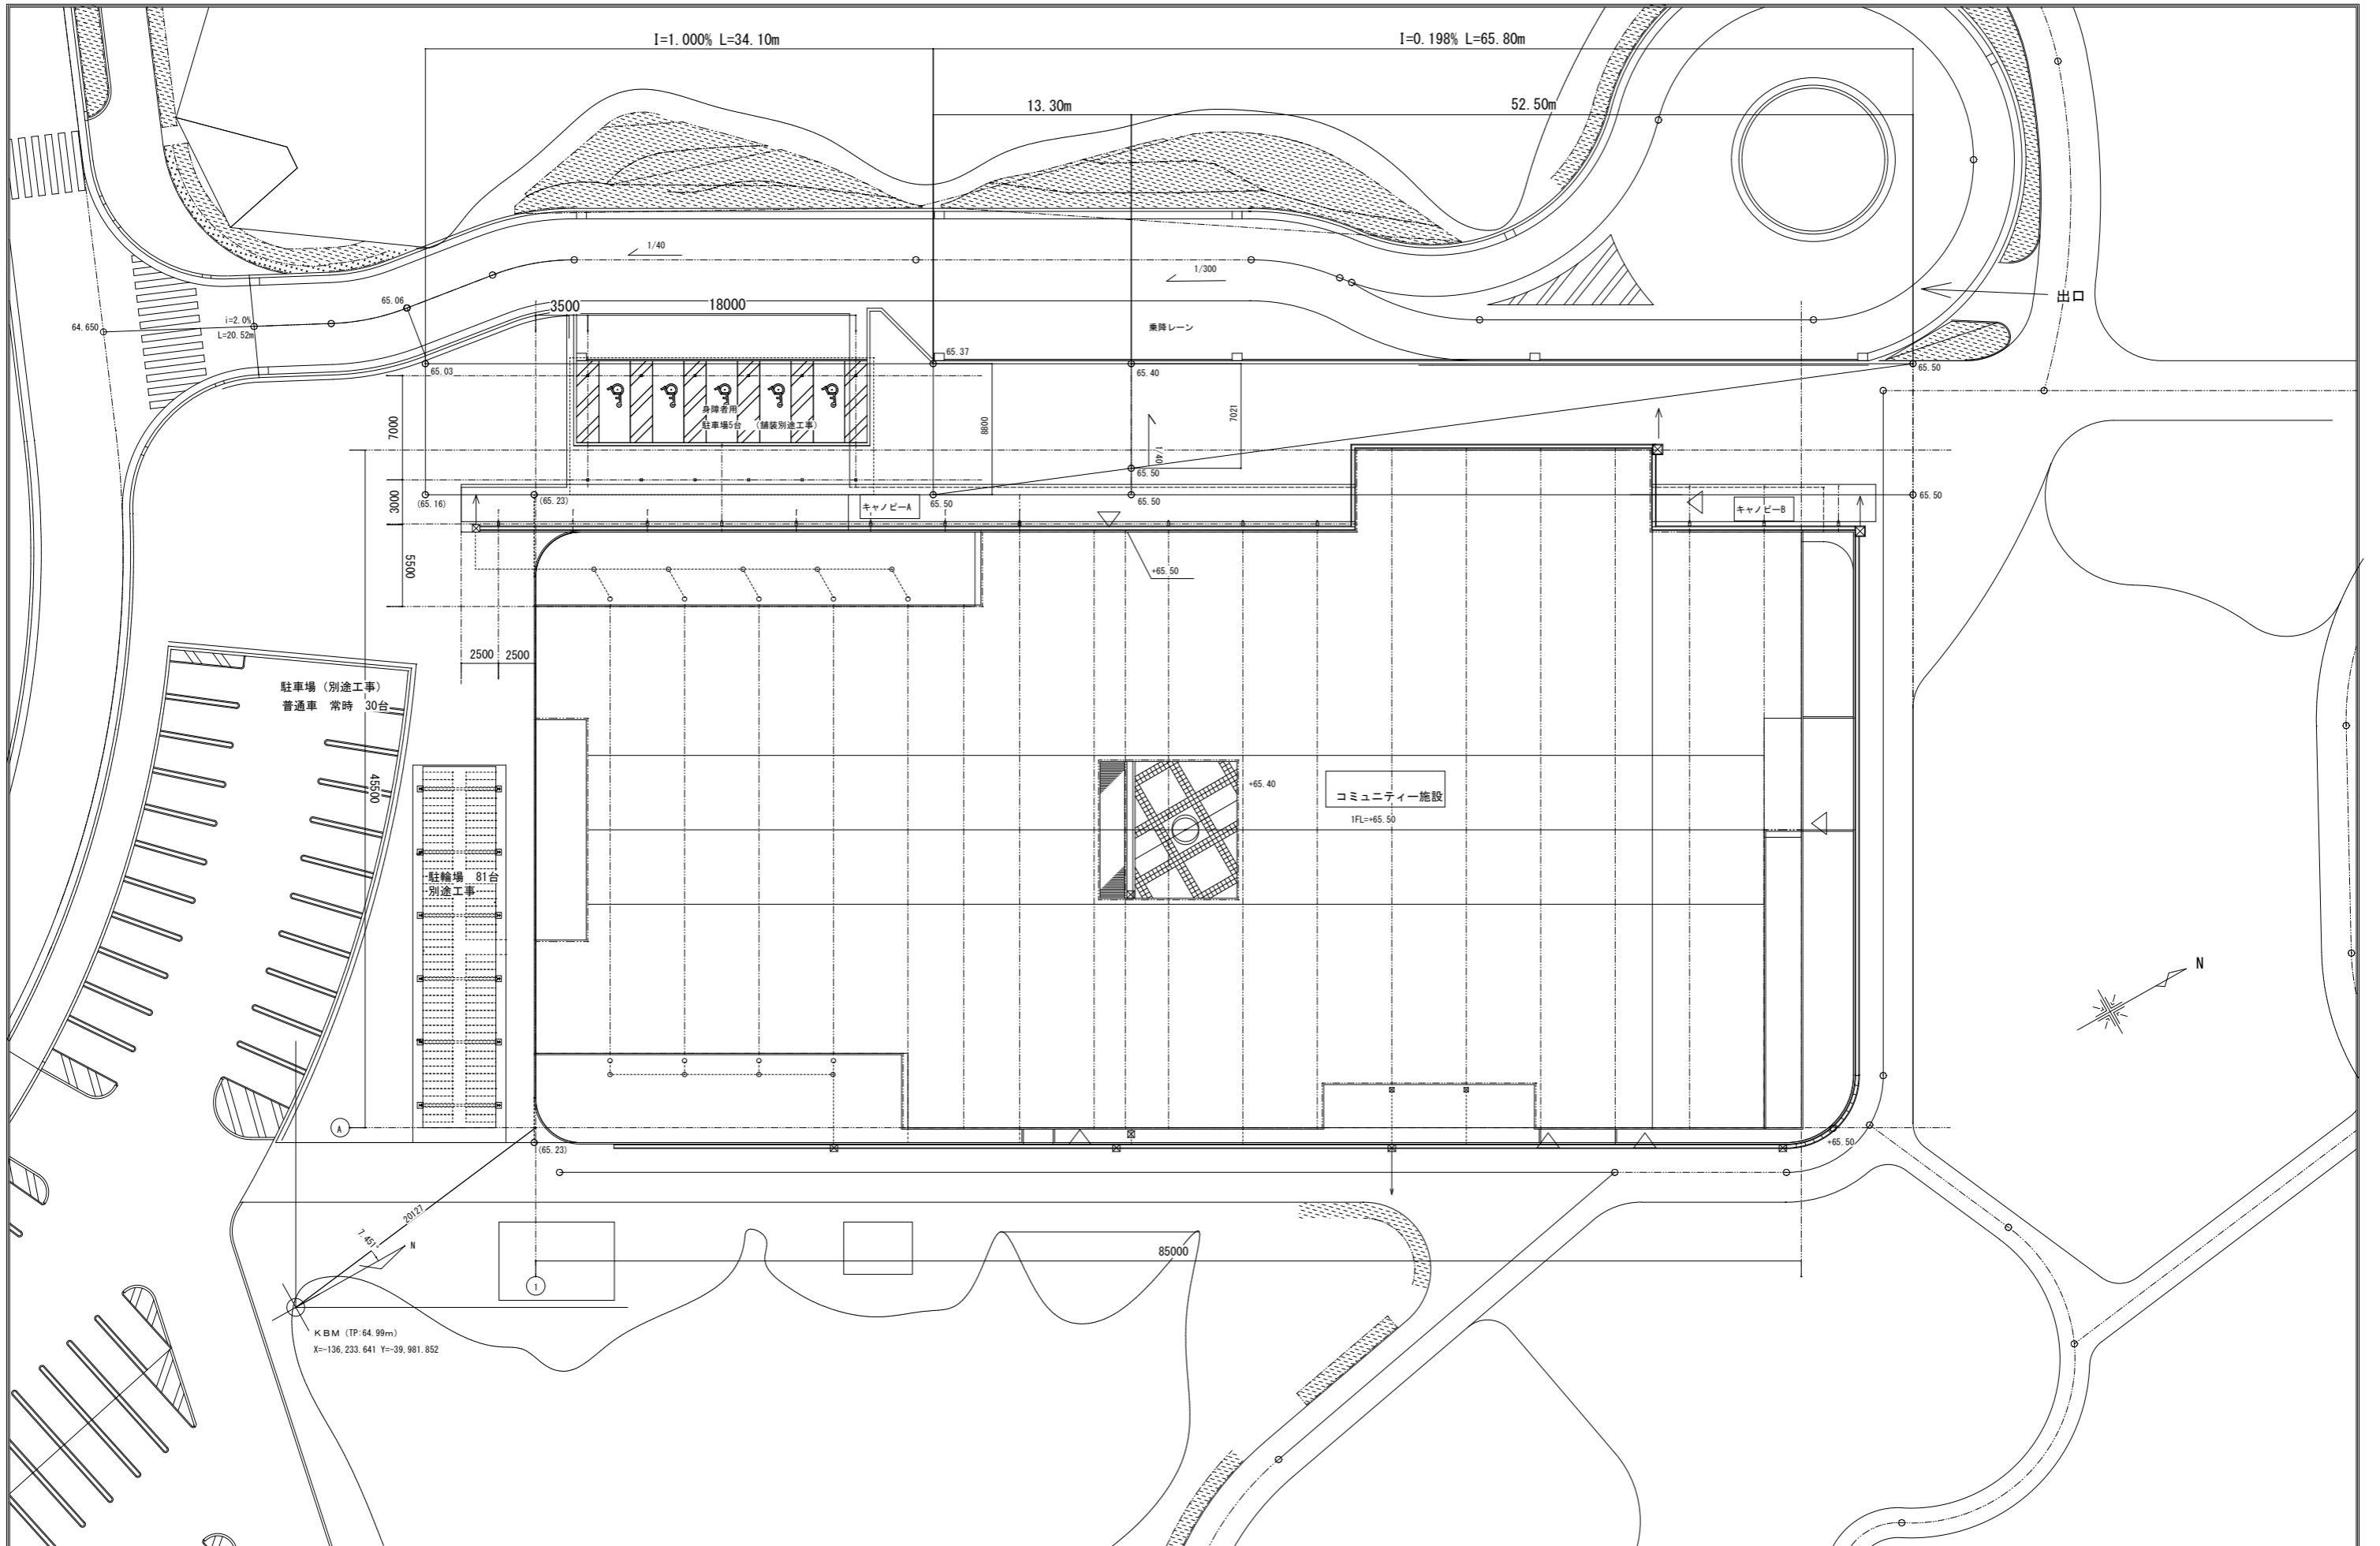

特記  
 現況地盤高=設計地盤高とする。  
 地盤高表記はすべてTPとする。

製図		掛川市22世紀の丘公園(仮称)コミュニティ施設建築工事 設計図	図面番号 T0426	図面番号 秋の内 A05
訂正			縮尺 1/200	図名 配置図
主査	担当者			
検印				

床		詳細番号	巾木	詳細番号	外壁	詳細番号	軒・天井	詳細番号	屋根	詳細番号	種	詳細番号	キャノピー	詳細番号	身障者駐車場上屋	詳細番号
玄関ポーチ	洗い出し平板ブロック300角 t 60		磁器質ポーダータイル貼り 227×40		杉板本実 t 25 張り 木材保護塗装 (不燃サンドイッチパネル t 30+透湿防水シート)		FK t 6 VE	3-01-1	アスファルト露出防水絶縁工法 (D-1) 保護板 t = 6		壁種 : AL製 100×100 t 2.0 (B-2種つや消し黒) 壁種 : AL製 100×50 t 2.0 (B-1種)		屋根 : 亜鉛メッキステンレス鋼板 t 0.5 瓦葺き 柱・梁 : 溶融亜鉛めっき仕上げ		屋根 : 合わせガラス6+6 (中間乳白色) 柱 : 溶融亜鉛めっき仕上げ	
光庭	テラス床 : ウッドデッキ (イペ)				押出成形セメント板 t 60 土塗調仕上塗材 (ウシ目)	ED-06			屋根 : 亜鉛メッキステンレス鋼板 t 0.5 瓦葺き		壁種 : VP 100φ×100 壁種 : SUS製 89.1φ t 3.0 ウレタン塗装		軒種 : アルミ押出型材 軒先 : アルミ押出型材		軒先 : アルミ P L	

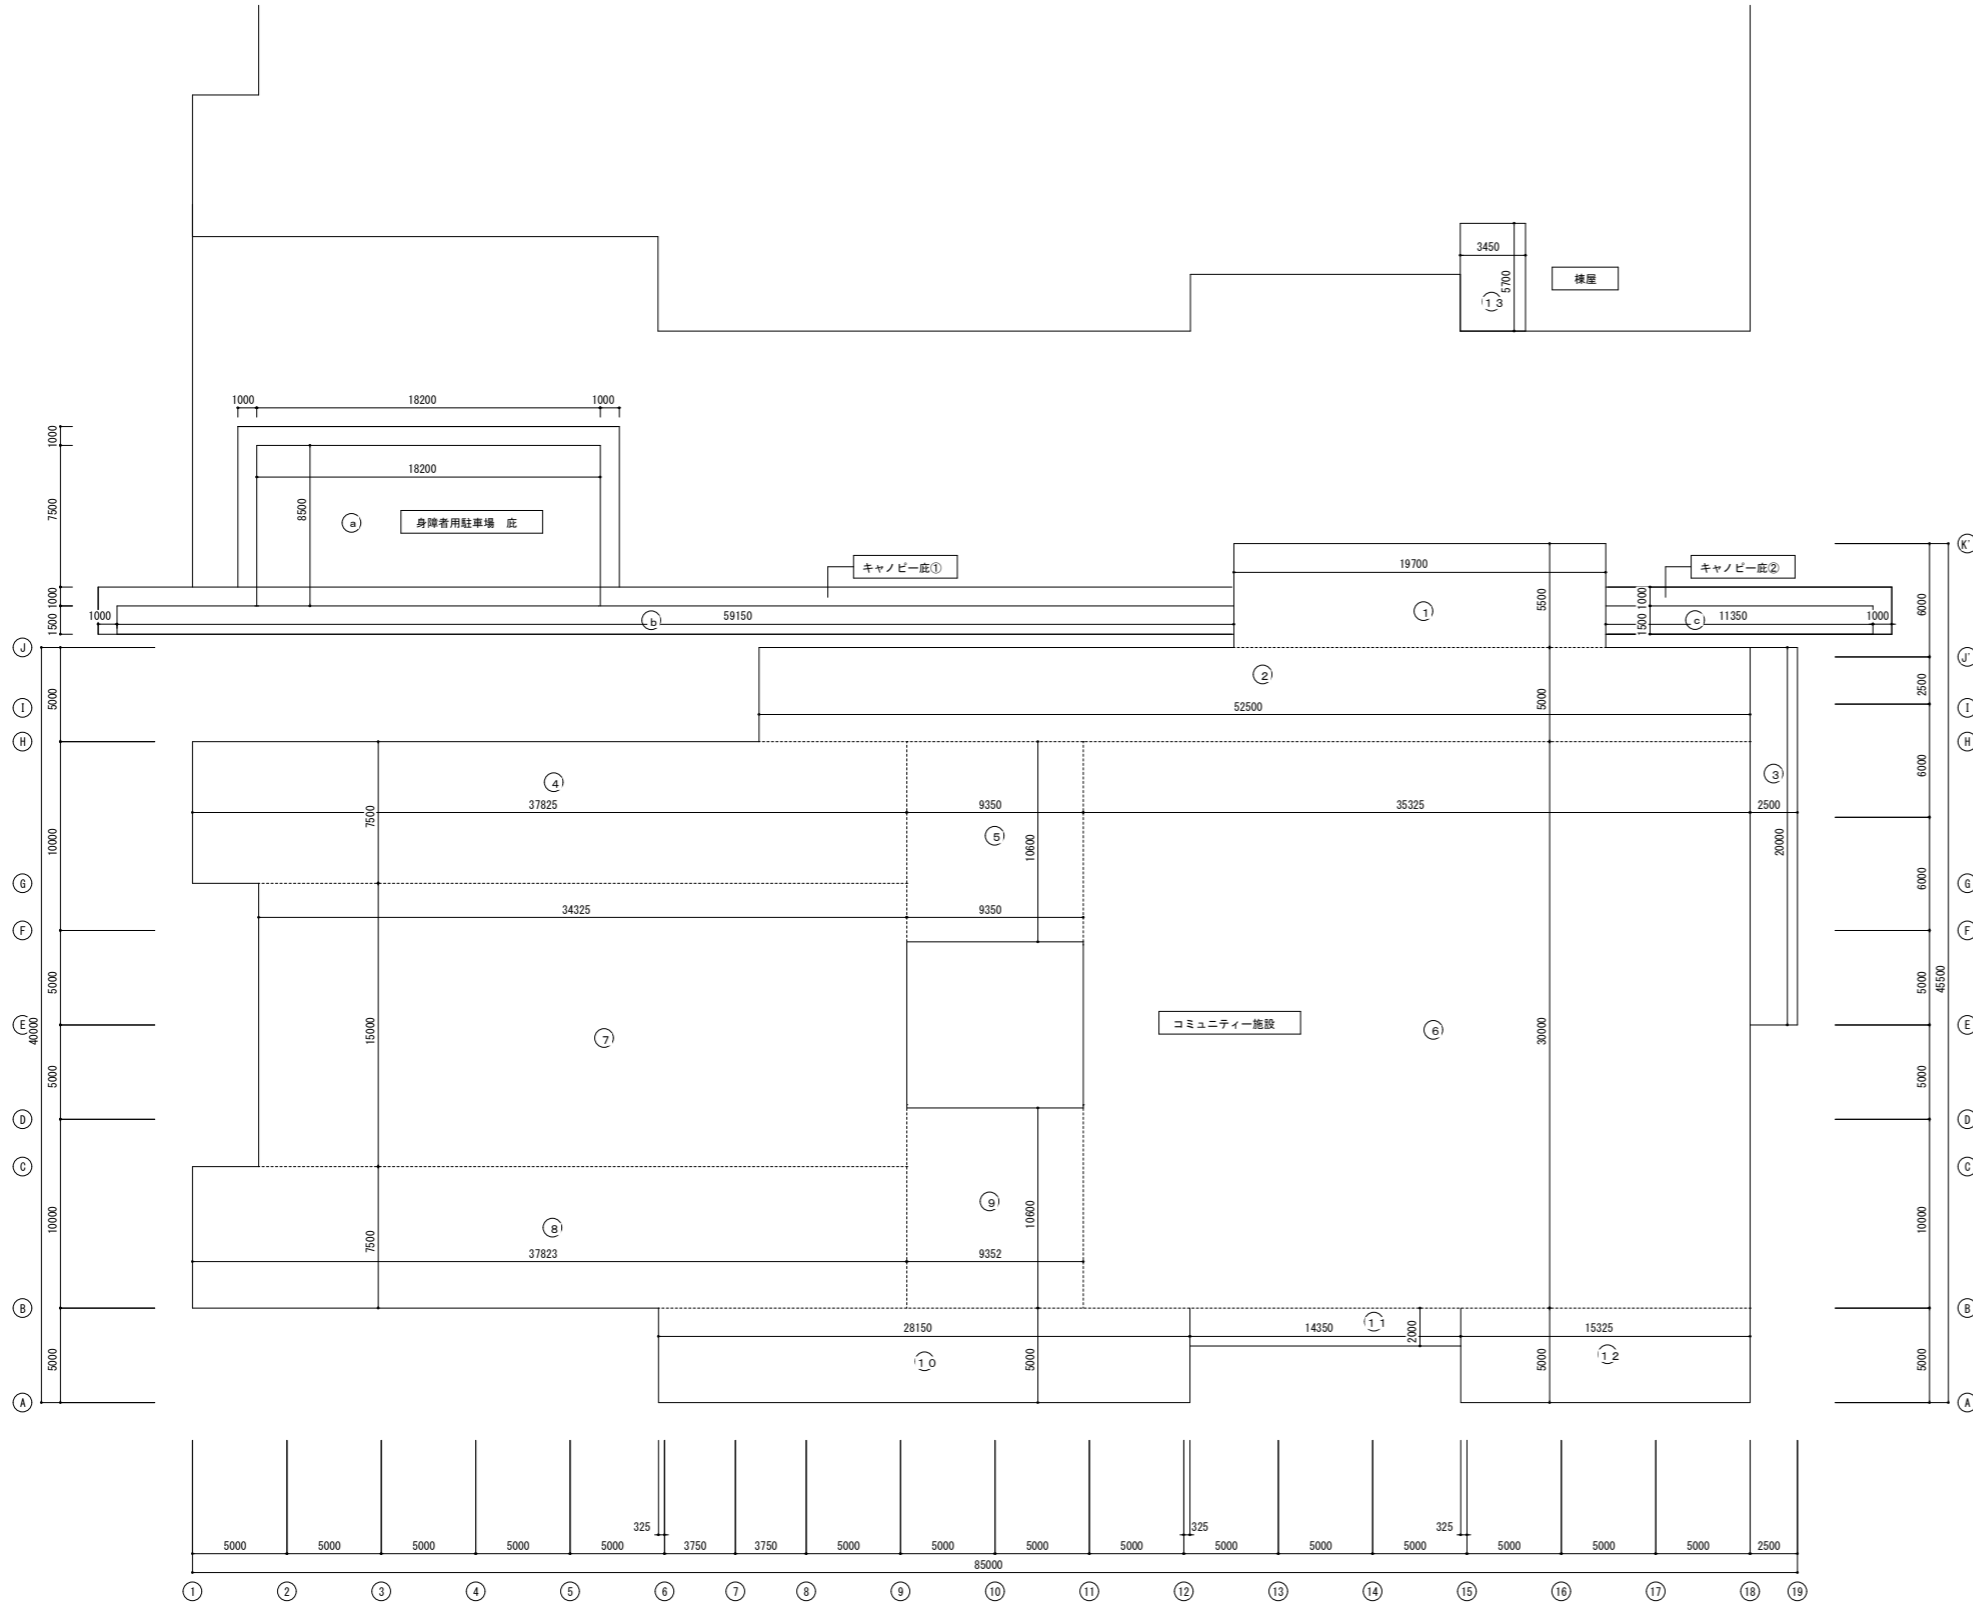

■求積計算表

符号	W x L (mm)	面積 (㎡)	符号	W x L (mm)	面積 (㎡)
①	19,700 x 5,600	108,350	⑪	14,350 x 2,000	28,700
②	52,500 x 5,000	262,500	⑫	15,325 x 5,000	76,625
③	2,500 x 20,000	50,500	⑬	3,450 x 5,700	19,665
④	37,825 x 7,500	283,688			
⑤	9,350 x 10,600	99,110			
⑥	35,325 x 30,000	1,059,750	Ⓐ	8,500 x 18,200	154,700
⑦	34,325 x 15,000	514,875	Ⓑ	59,150 x 1,500	88,725
⑧	37,825 x 7,500	283,688	Ⓒ	11,350 x 1,500	17,025
⑨	9,350 x 10,600	99,110			
⑩	28,150 x 5,000	140,750			





■コミュニティ施設 求積表

	計算式	(㎡)
建築面積		
1階	①+②+③+④+⑤+⑥+⑦+⑧+⑨+⑩+⑪+⑫	3,007.646
庇	Ⓐ+Ⓑ+Ⓒ	260.450
合計	①+②+③+④+⑤+⑥+⑦+⑧+⑨+⑩+⑪+⑫+Ⓐ+Ⓑ+Ⓒ	3,268.095
延床面積		
1階	①+②+③+④+⑤+⑥+⑦+⑧+⑨+⑩+⑪+⑫+Ⓐ	3,162.346
塔屋	⑬	19.665
合計	①+②+③+④+⑤+⑥+⑦+⑧+⑨+⑩+⑪+⑫+⑬+Ⓐ	3,182.02

特記	製図	掛川市22世紀の丘公園(仮称)コミュニティ施設建築工事 設計図	図面番号	図面番号
	訂正		T0426	牧の内 A06
	主査	担当者	縮尺	図名
	検印		1/200	面積表・外部仕上表



■凡例		
記号	内容・仕様	備考
	外壁A (不燃サドイッチパネル)	
	外壁B (押出成形セメント板)	
	押出成形セメント板間仕切壁	押出成形セメント板はスラブ下まで施工 LGS・ボード・仕上はOL+100まで施工
	LGS間仕切壁A	LGSはスラブ下まで施工 ボード・仕上はOL+100まで施工
	LGS間仕切壁B	LGS・ボードはスラブ下まで施工 仕上はOL+100まで施工
	LGS間仕切壁 (遮音、1時間耐火)	LGS・ボードはスラブ下まで施工 仕上はOL+100まで施工
	消火器ボックス (ステンレス製 埋込み型)	
	消火器ボックス (屋内消火栓組込み・機械設備工事)	
	屋内消火栓 (機械設備工事)	
	手摺: ナラ集成材φ30 SUSブラケット@1200	
	整紐: アルミ製 100×100×t2.0 (B-2種 つや消し黒)	
	整紐: アルミ製 100×50×t2.0 (B-1種)	
	整紐: VP 100φ V P 塗	
	整紐: SUS φ89.1 t3.0 ウレタン塗装	
	床下点検口600角 (SUS製、化粧蓋) 点検口下ビット部に塗層φ600×D600×H100及びSUSタラップ付	
	床下点検口600角 (SUS製、化粧蓋) 点検口下ビット部に塗層φ600×D600×H100及びSUSタラップ無し	
	マンホール 600φ	

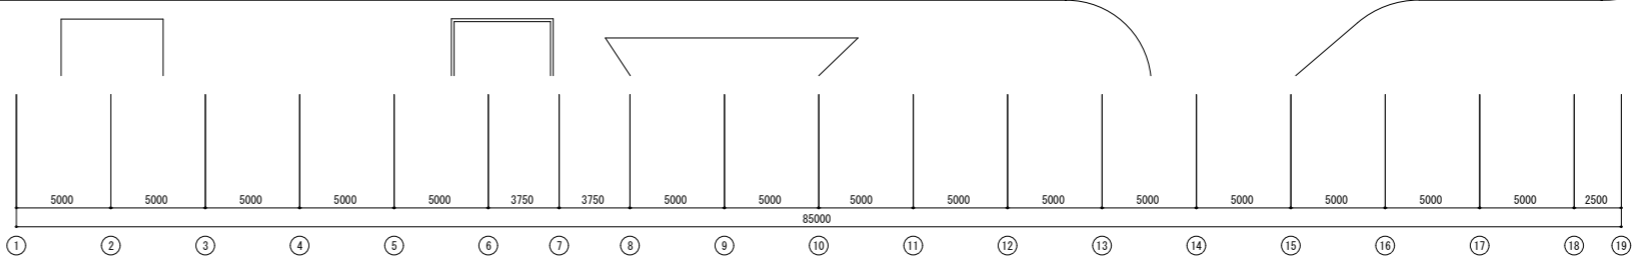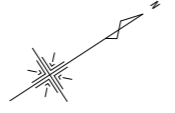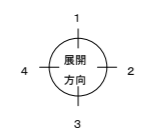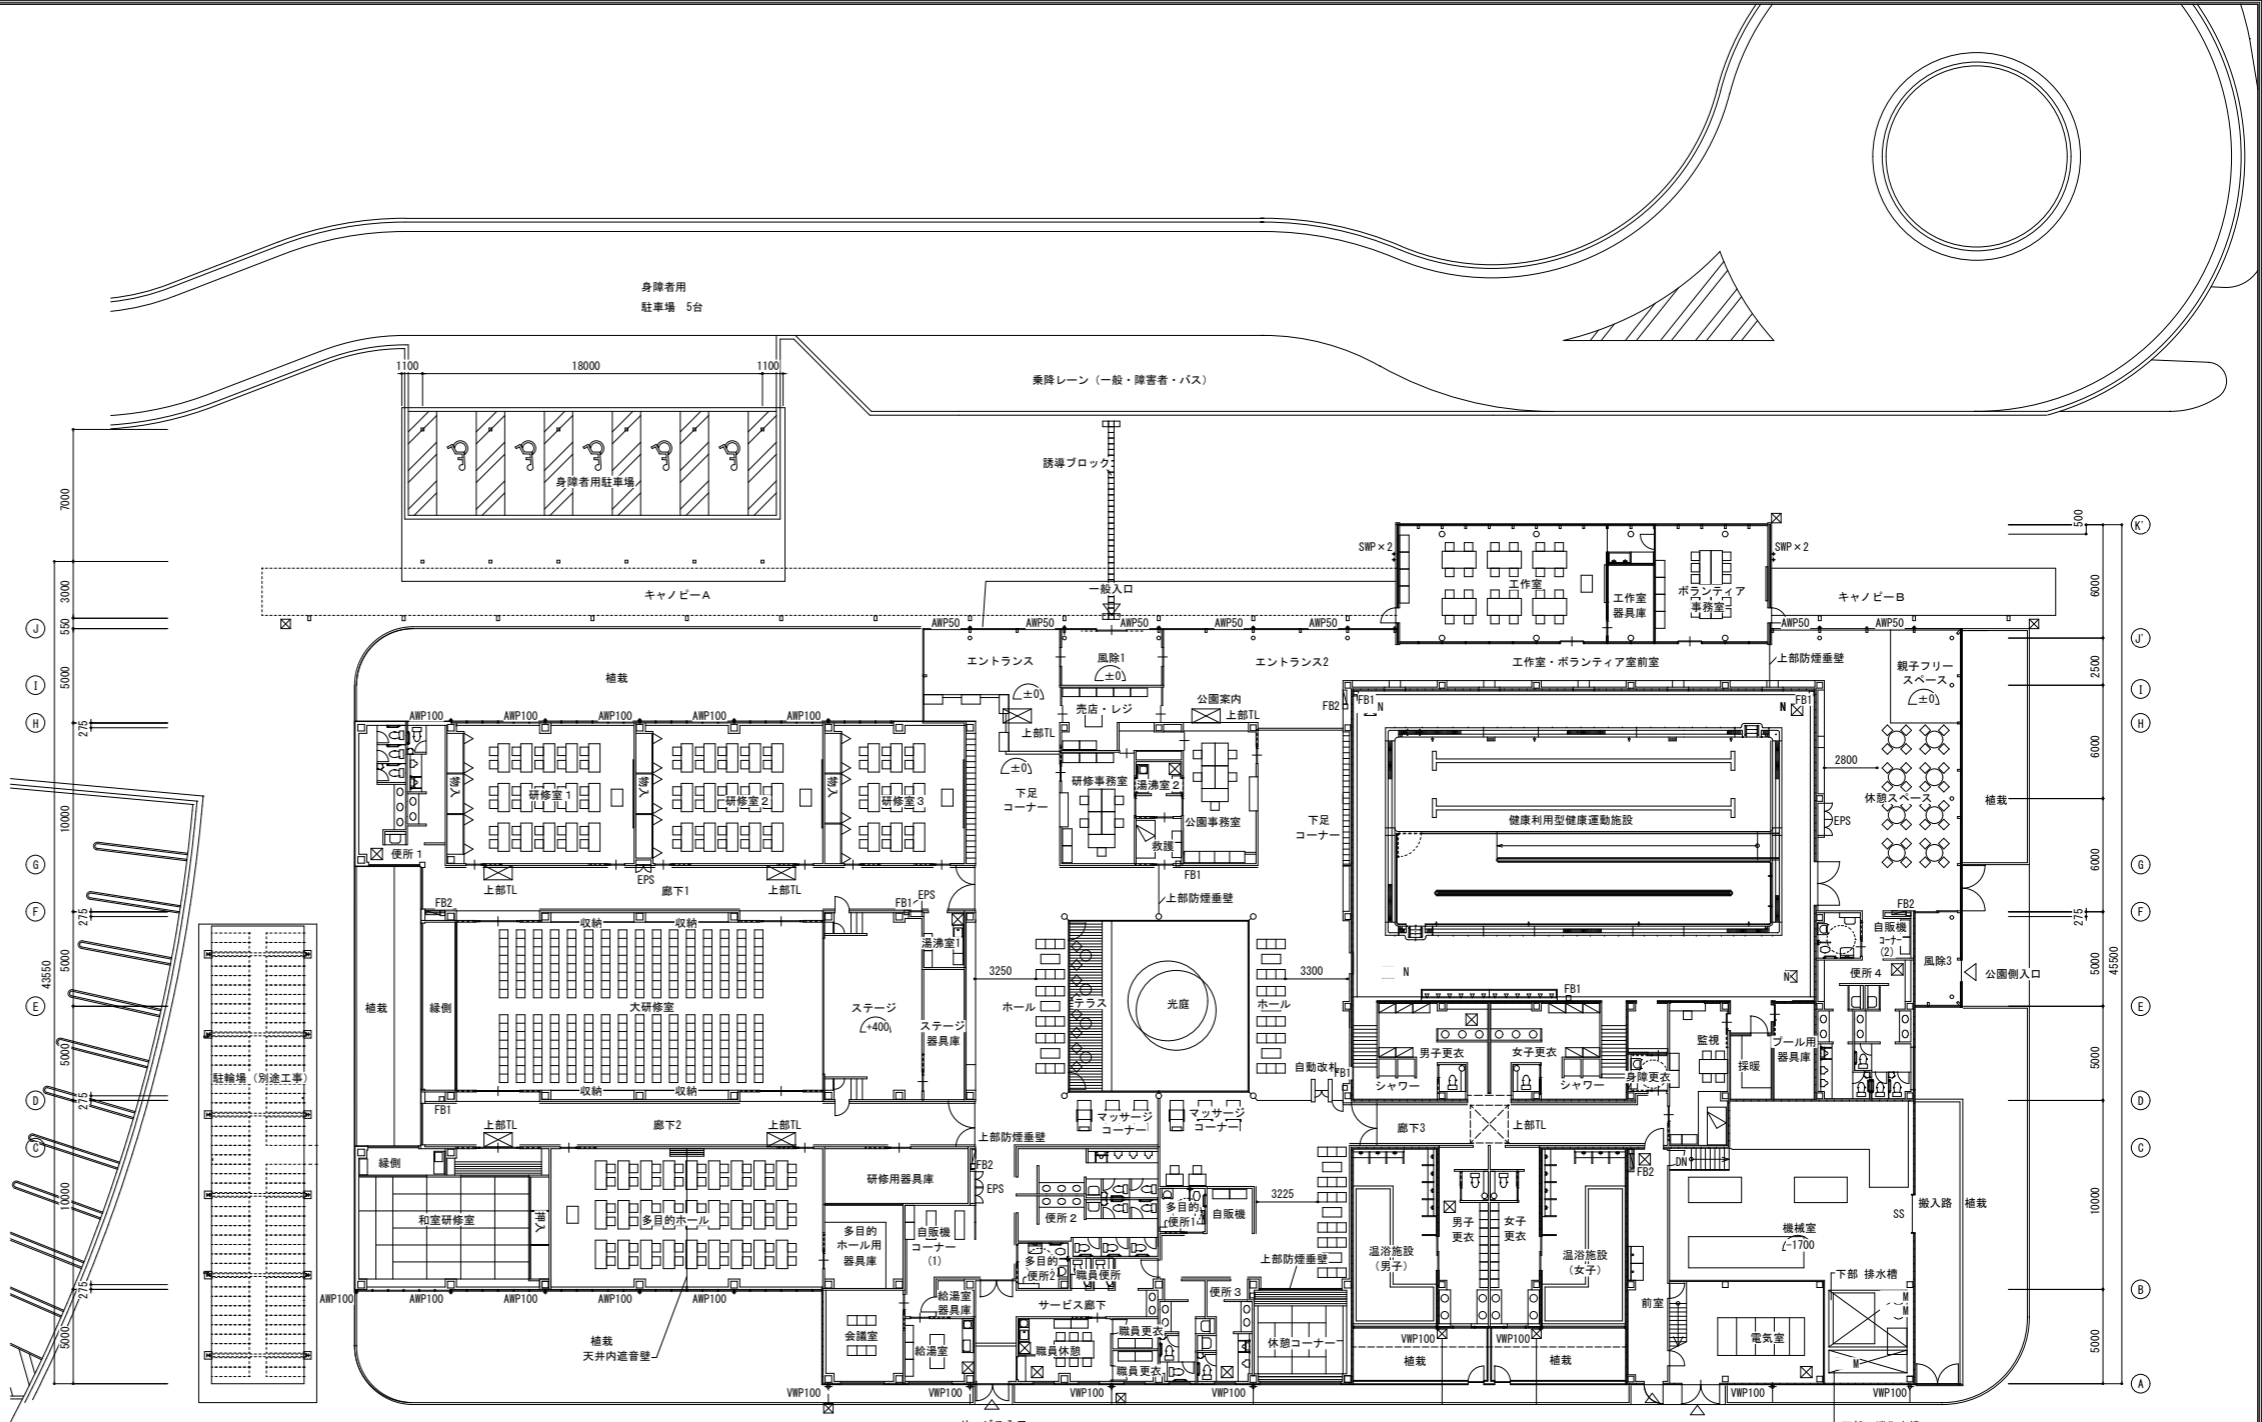


1階平面図 S=1/200


特記	製図	掛川市22世紀の丘公園(仮称)コミュニティ施設建築工事 設計図	図面番号	図面番号
	訂正		T0426	枚の内 A08
	主査	担当者	縮尺	図名
	検印		1/200	1階平面図




■凡例	
①	外壁 杉板木実板張 t25 木材保護塗料
②	外壁 土塗調仕上塗材 (クシ目)
③	機械目隠し 杉板 t25 木材保護塗料
④	搬入路目隠し 杉板 t25 木材保護塗料
⑤	外部巾木 ポーダータイル
a	縦樋 縦樋 100×50×t2 アルミ (B-1)
b	化粧材 化粧材 100×50×t2 アルミ (B-1)
c	縦樋 縦樋 100×100×t2 アルミ (B-2)
d	縦樋 塩ビ 100φ VP
e	縦樋 SUS 89.1φ×t3 ウレタン塗装

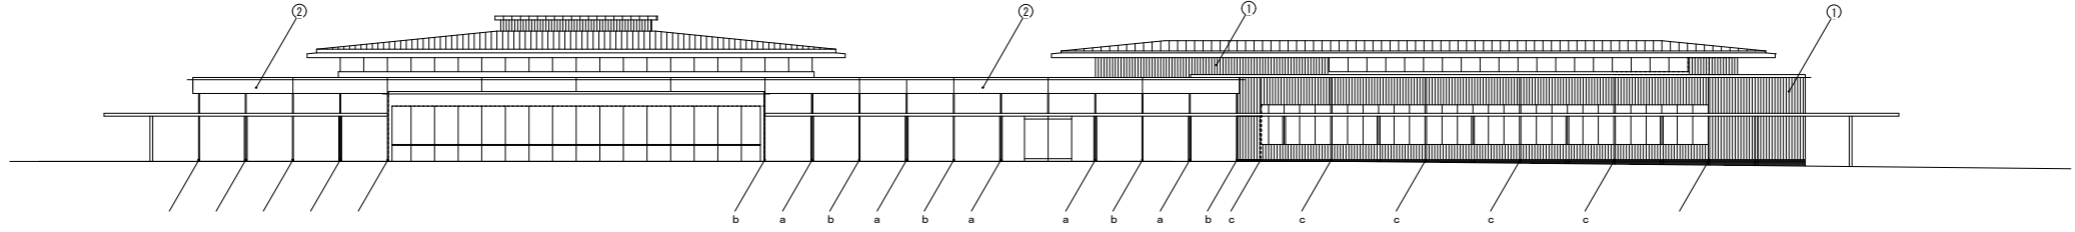


西側立面図 S=1/200

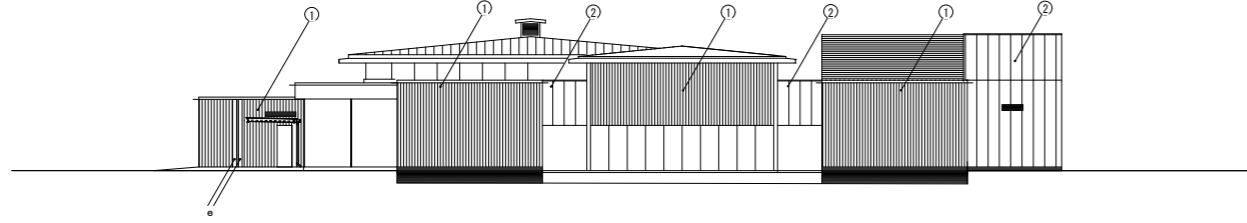


南側立面図 S=1/200

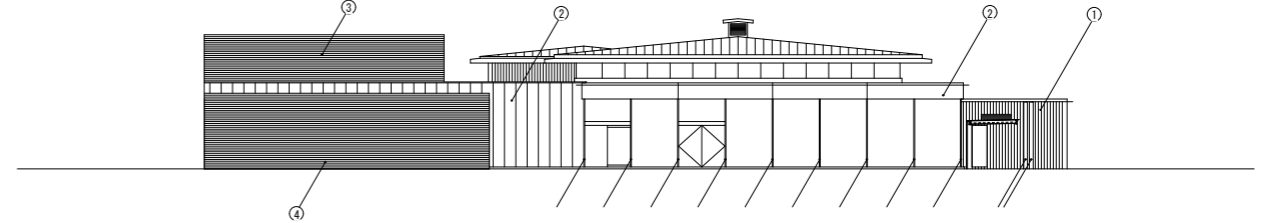



北側立面図 S=1/200

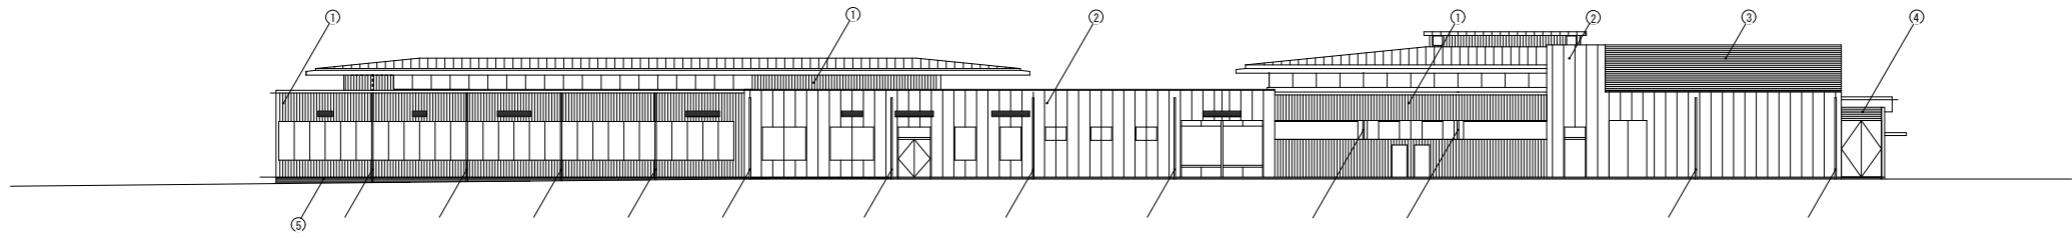


東側立面図 S=1/200

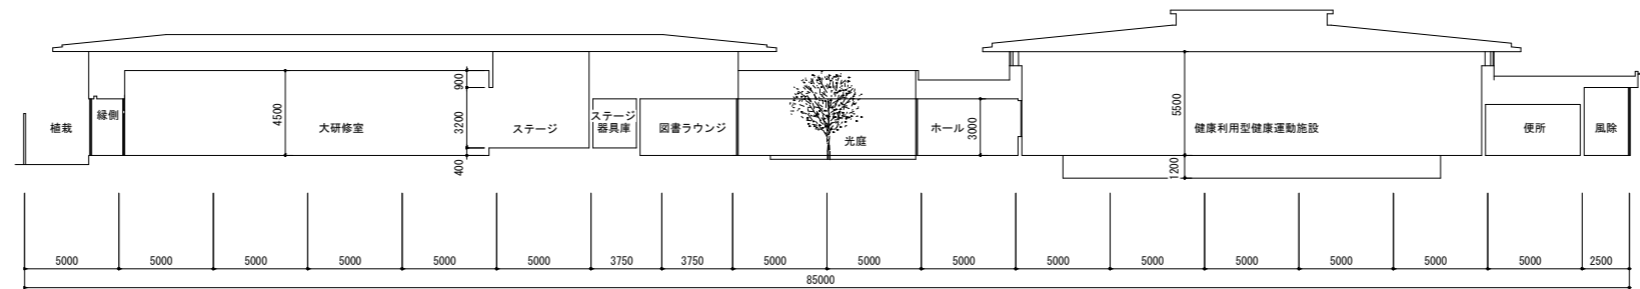

A断面図 S=1/200

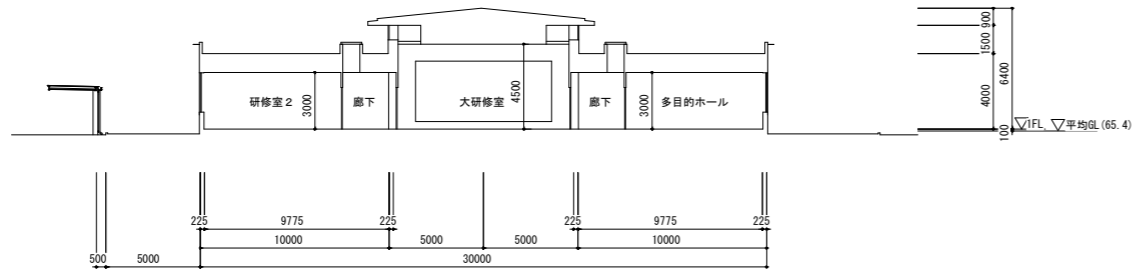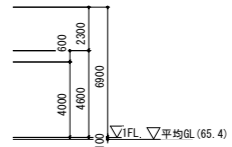




B断面図 S=1/200

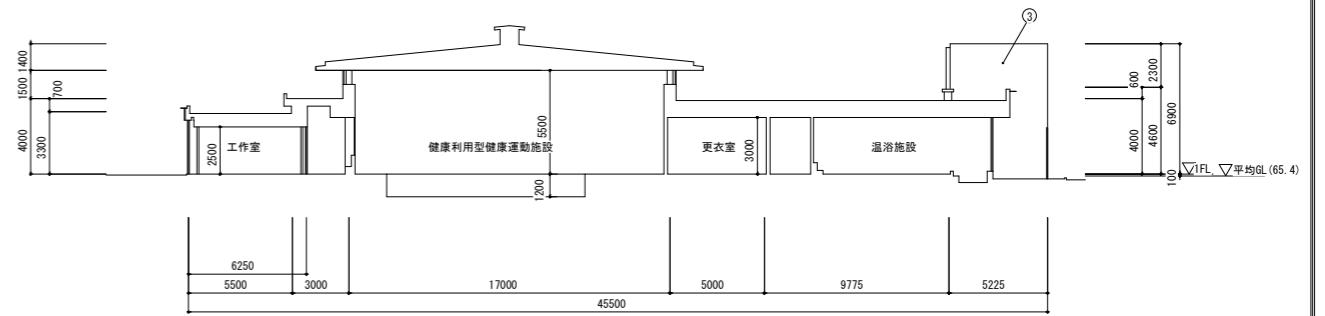

C断面図 S=1/200


特記	製図	掛川市22世紀の丘公園(仮称)コミュニティ施設建築工事 設計図	図面番号	図面番号
	訂正		T0426	秋の内 A10
	主査	担当者	縮尺	図名
	検査		1/200	立面図・断面図



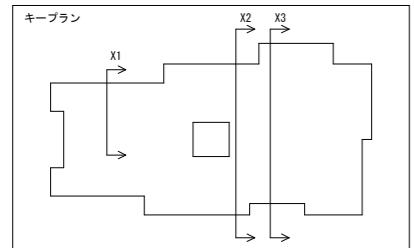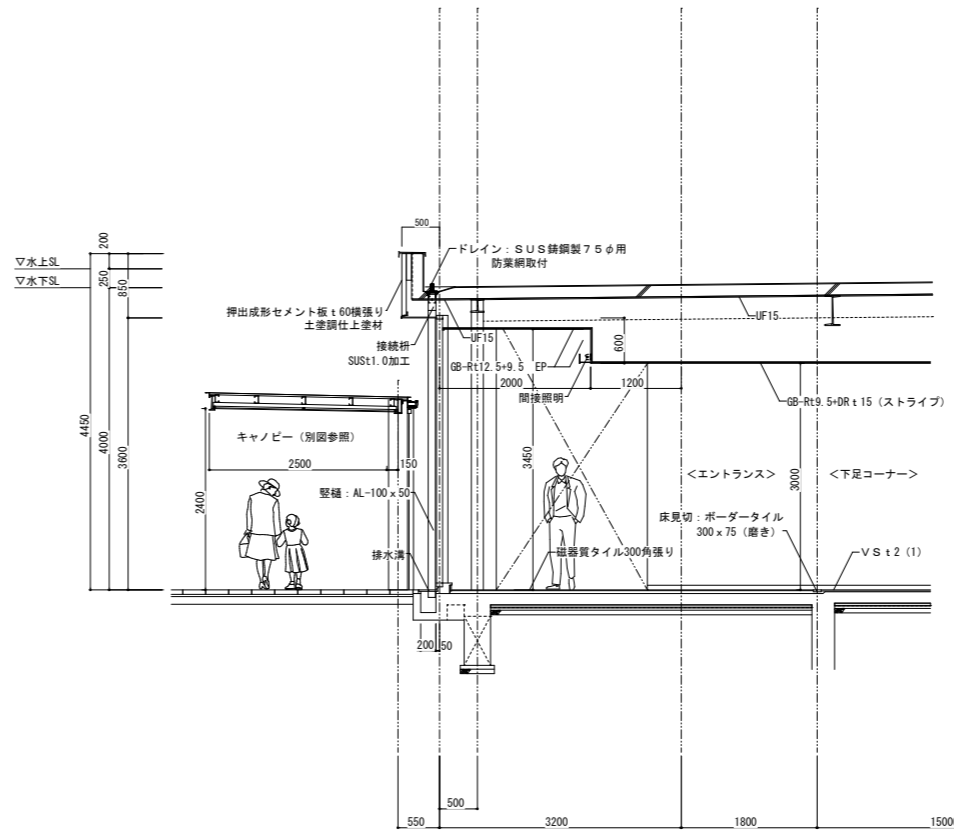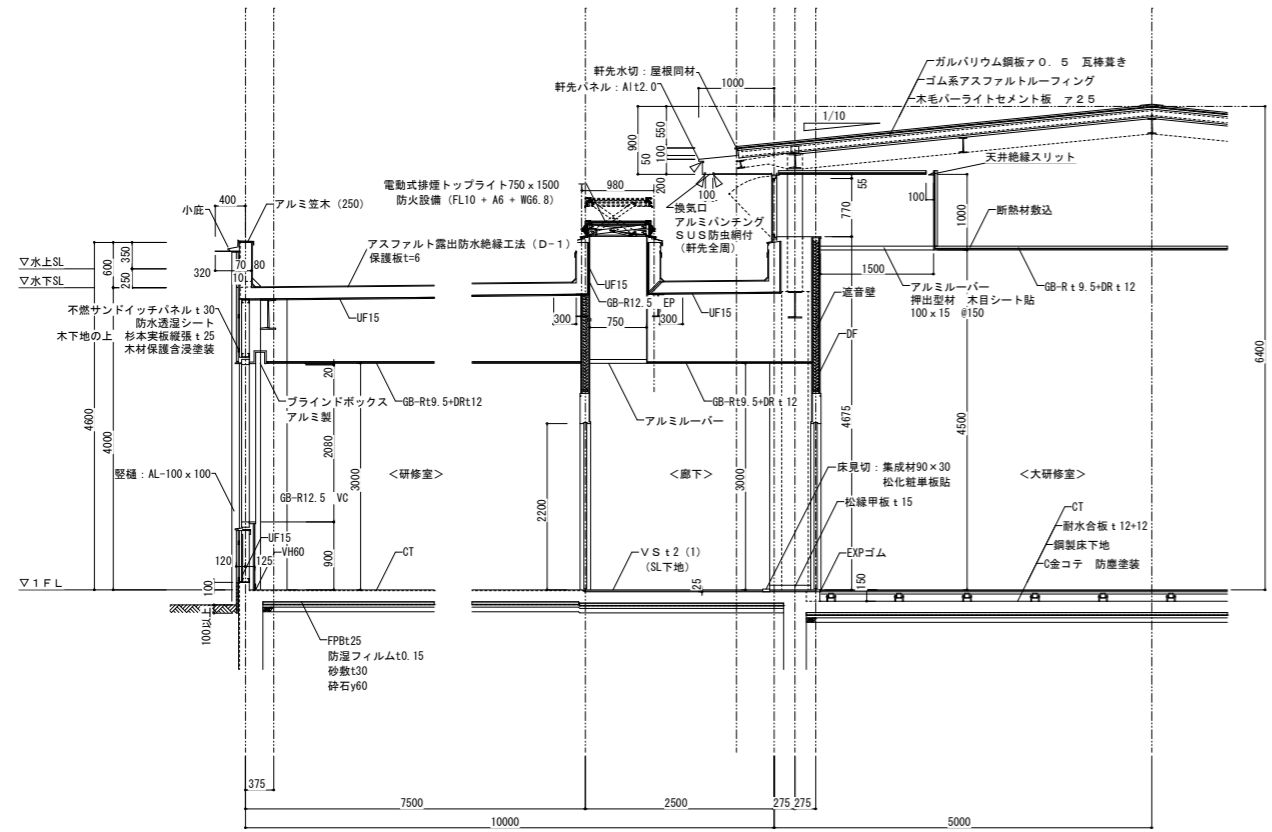


X1 短計図 1/50


X2 短計図 1/50

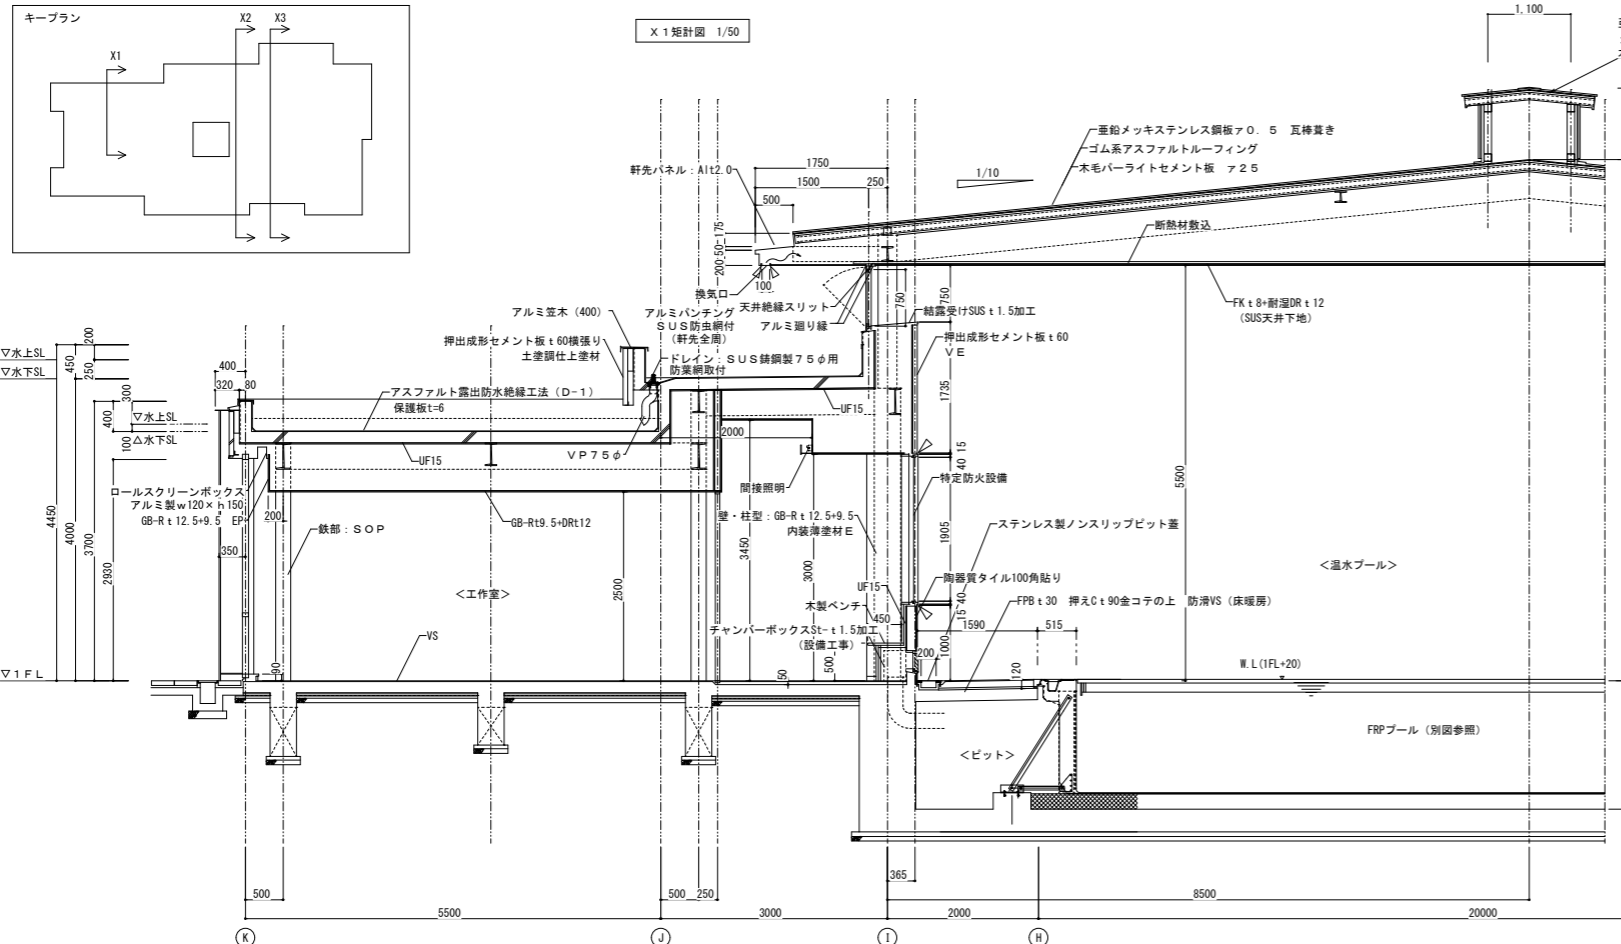



X3 短計図 1/50

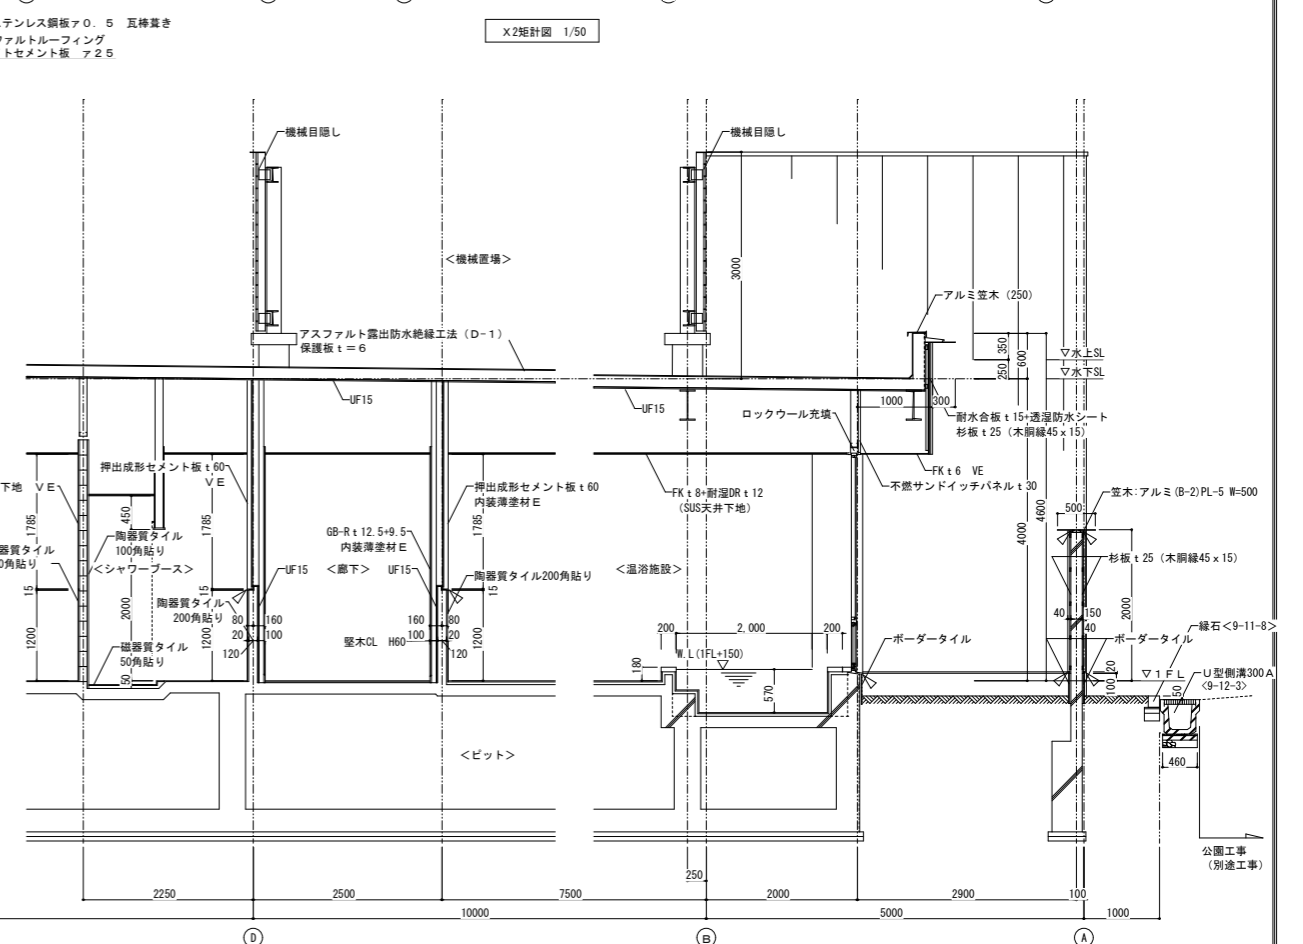


特記	製図	掛川市 22世紀の丘公園 (仮称) コミュニティ施設建築工事 設計図	図面番号	図面番号
	訂正		T0426	枚の内 A11
	主査	担当者	縮尺	図名
	検印		1/50	短計図 (1)

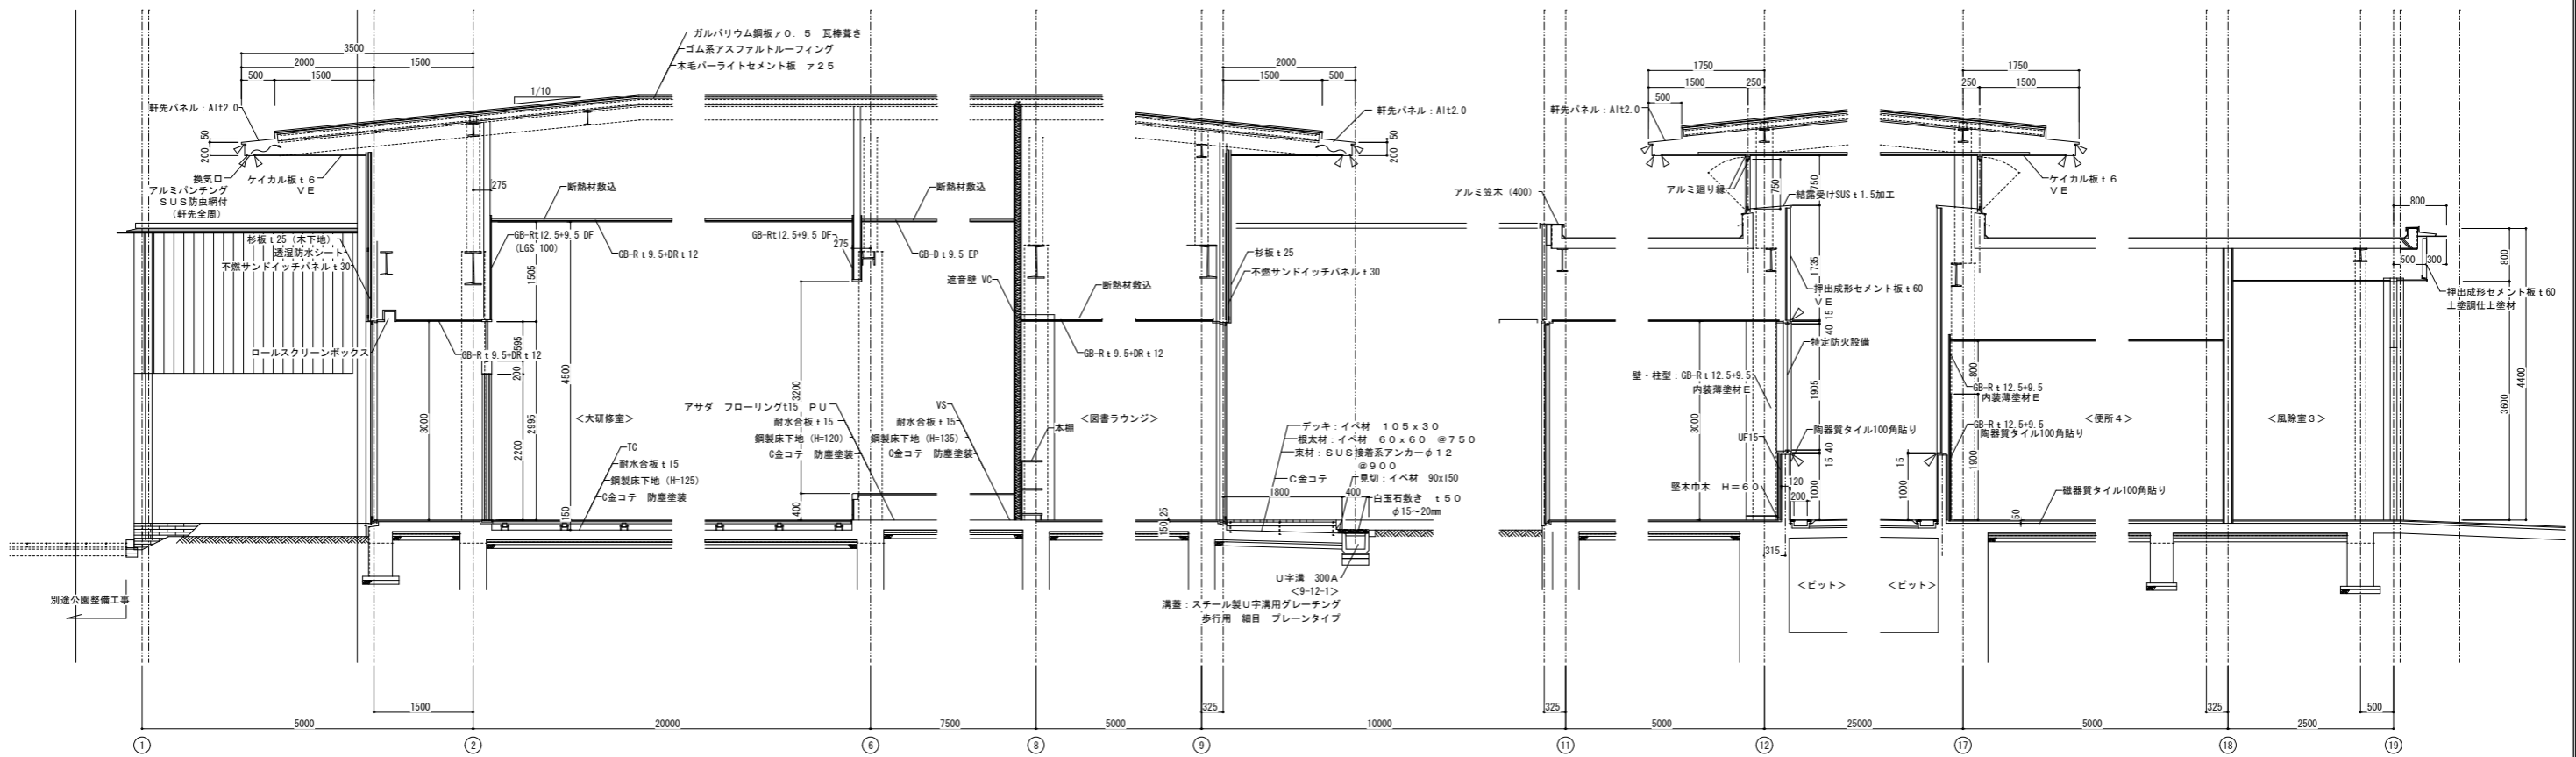


Y1 縦計図 1/50

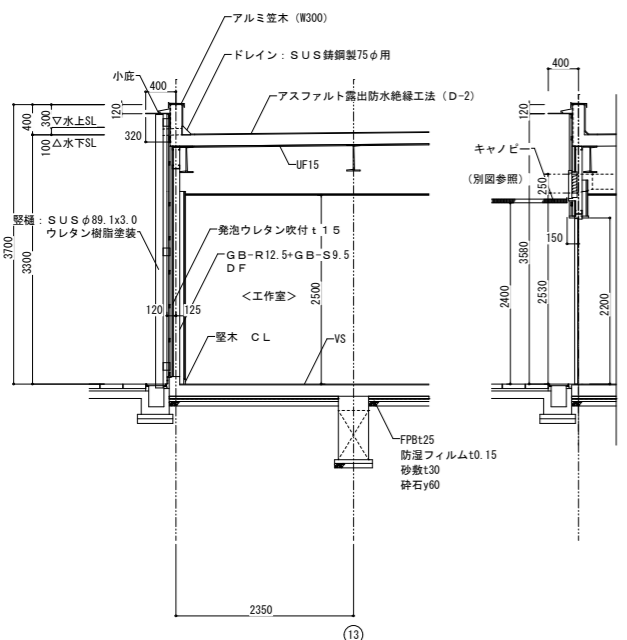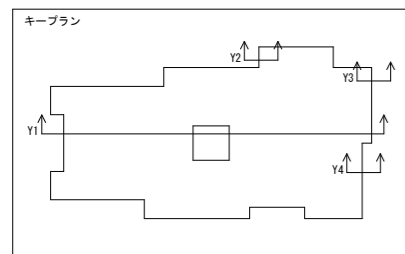


Y2 縦計図 1/50

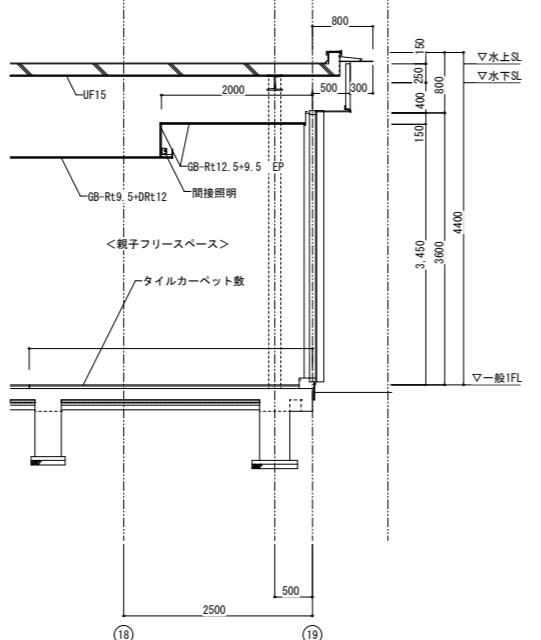

Y3 縦計図 1/50

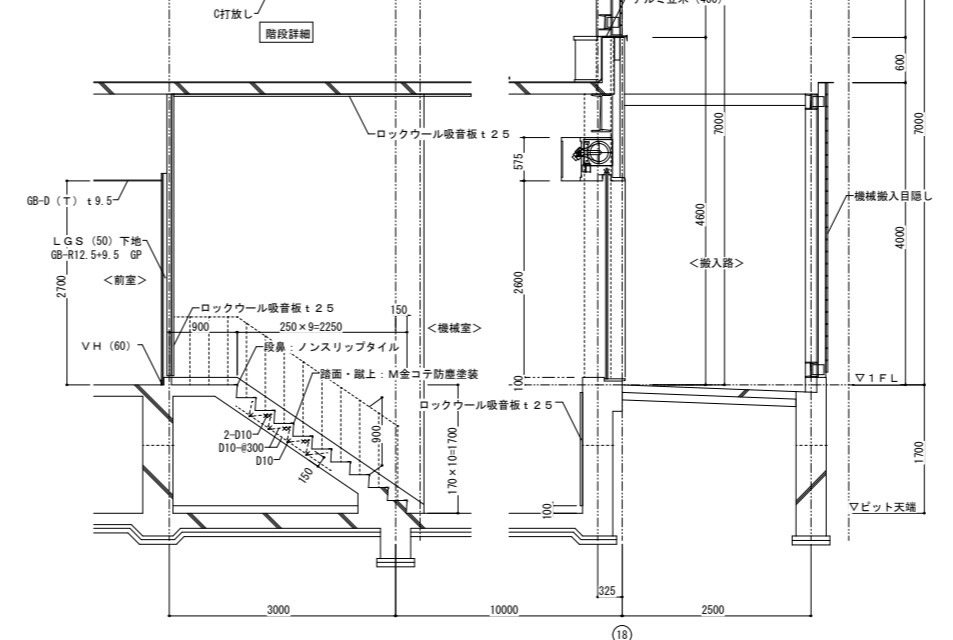

Y4 縦計図 1/50

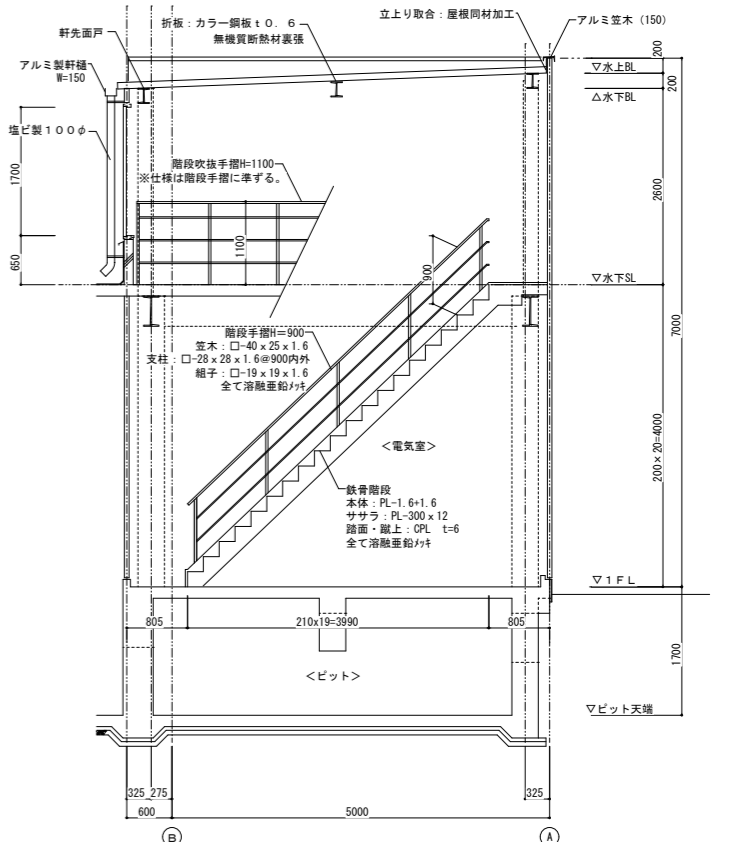

X4 縦計図 1/50

特記	製図	掛川市 22世紀の丘公園 (仮称) コミュニティ施設建築工事 設計図	図面番号	図面番号
	訂正		T0426	枚の内 A12
	主査		縮尺	図名
	検査		1/50	縦計図 (2)