


東遠広域都市計画 秋葉路地区計画 区分区域図

S:1: 4,000

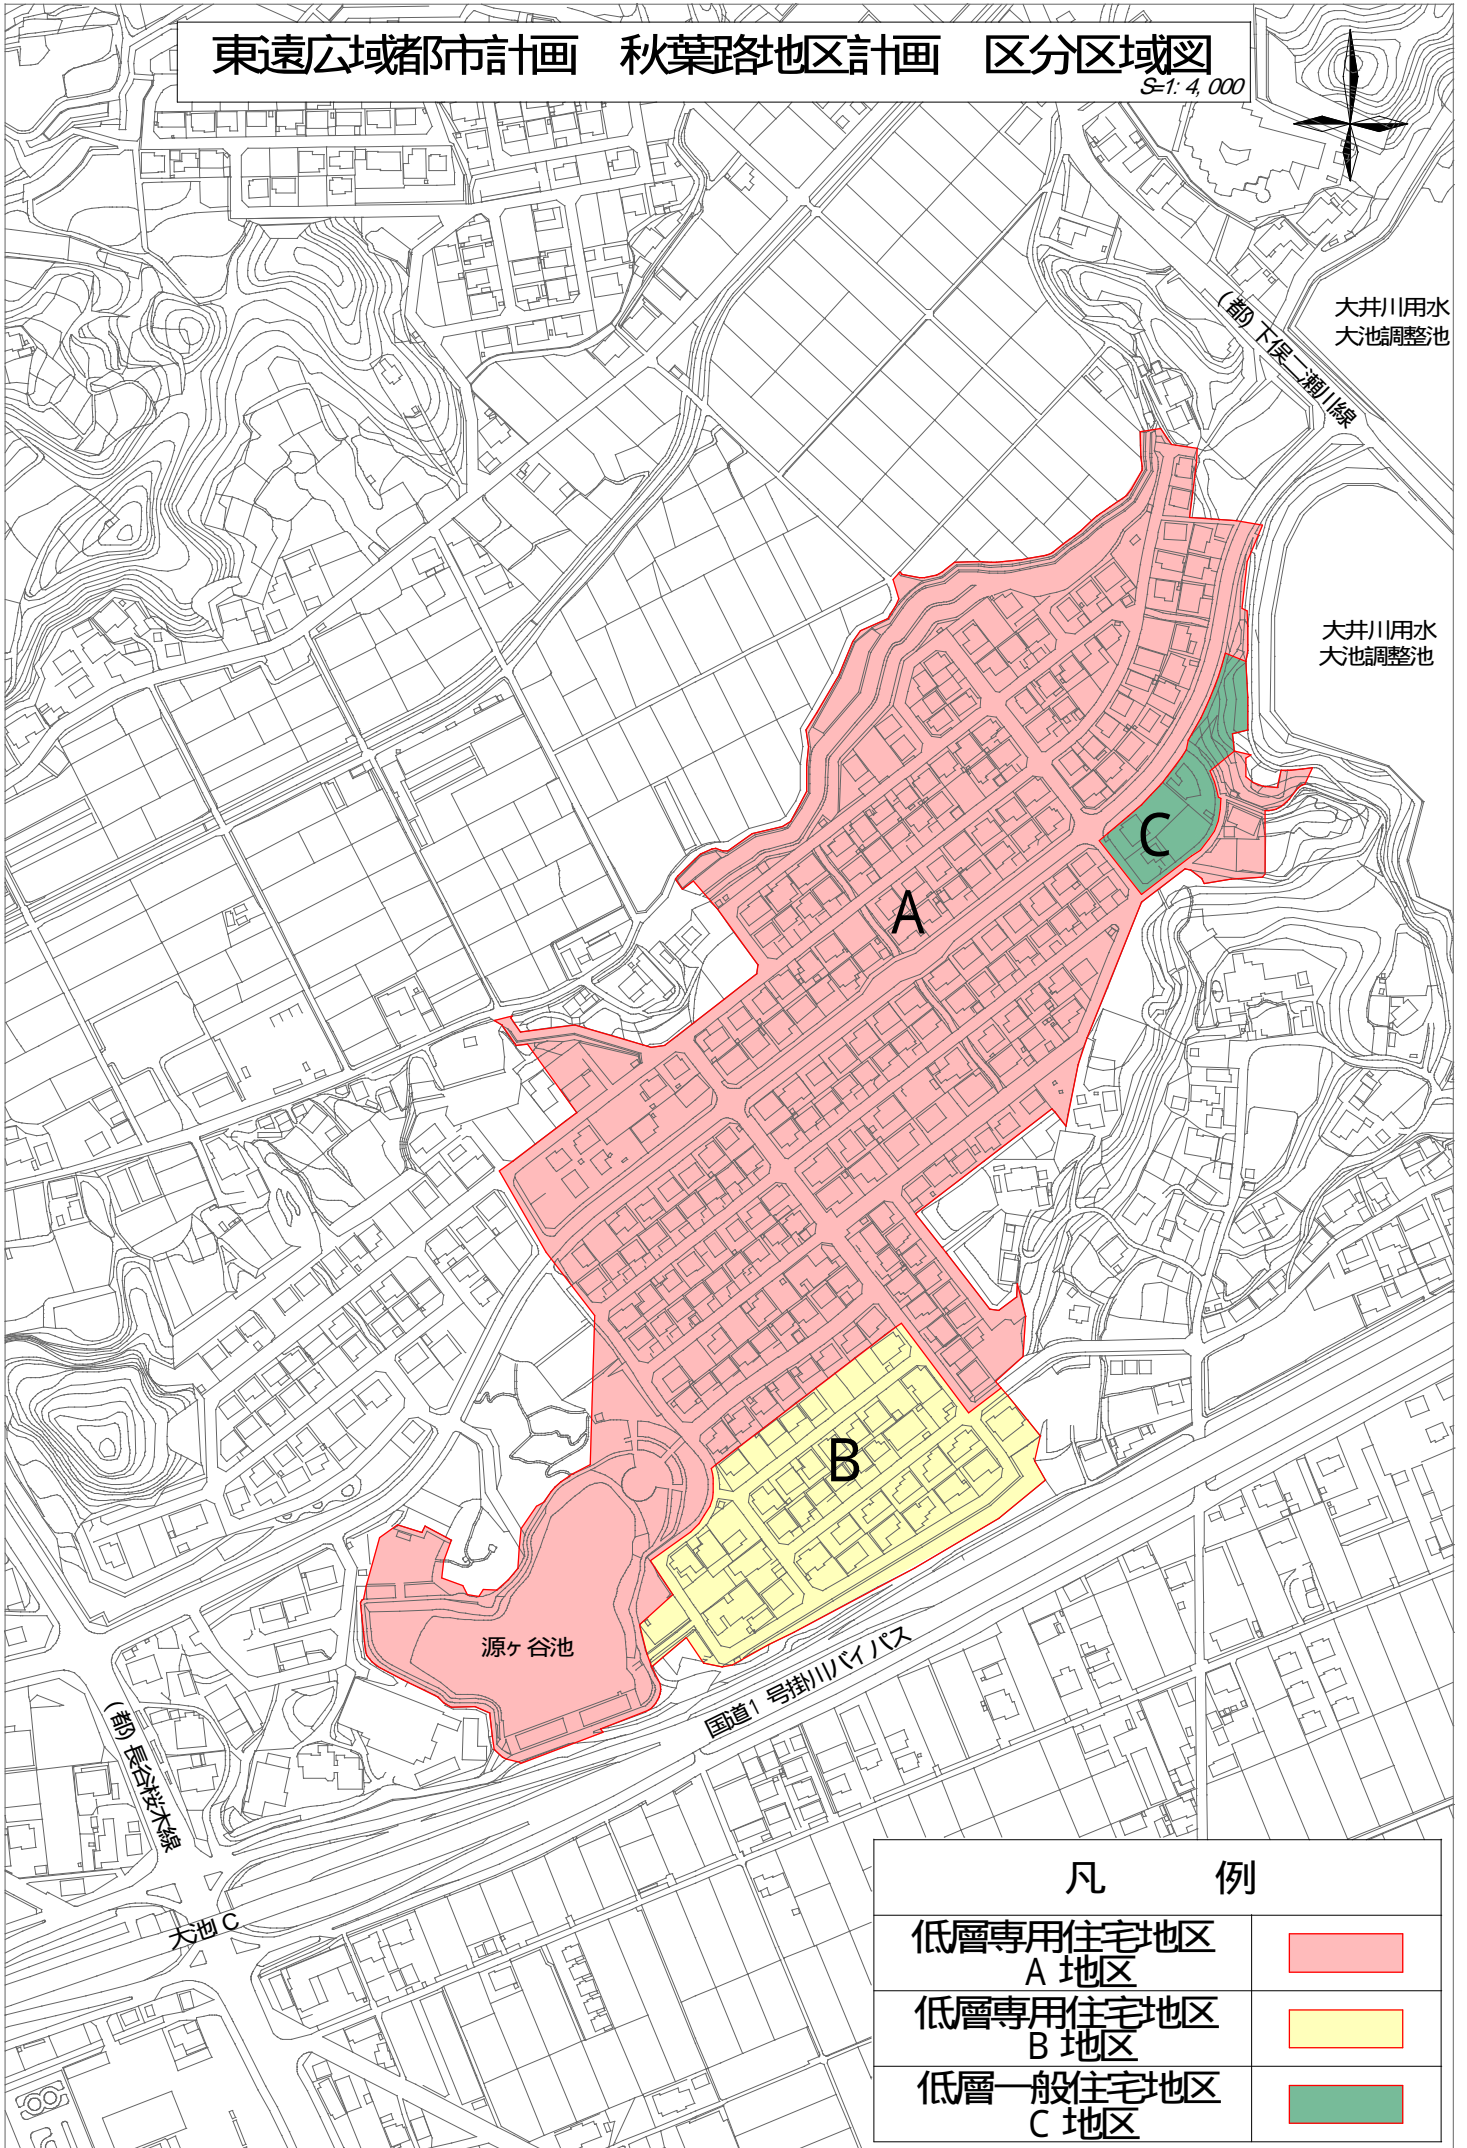

凡 例	
低層専用住宅地区 A 地区	
低層専用住宅地区 B 地区	
低層一般住宅地区 C 地区	