


東遠区域都市計画 家代地区計画 区分区域図

Scale: 1:4,000

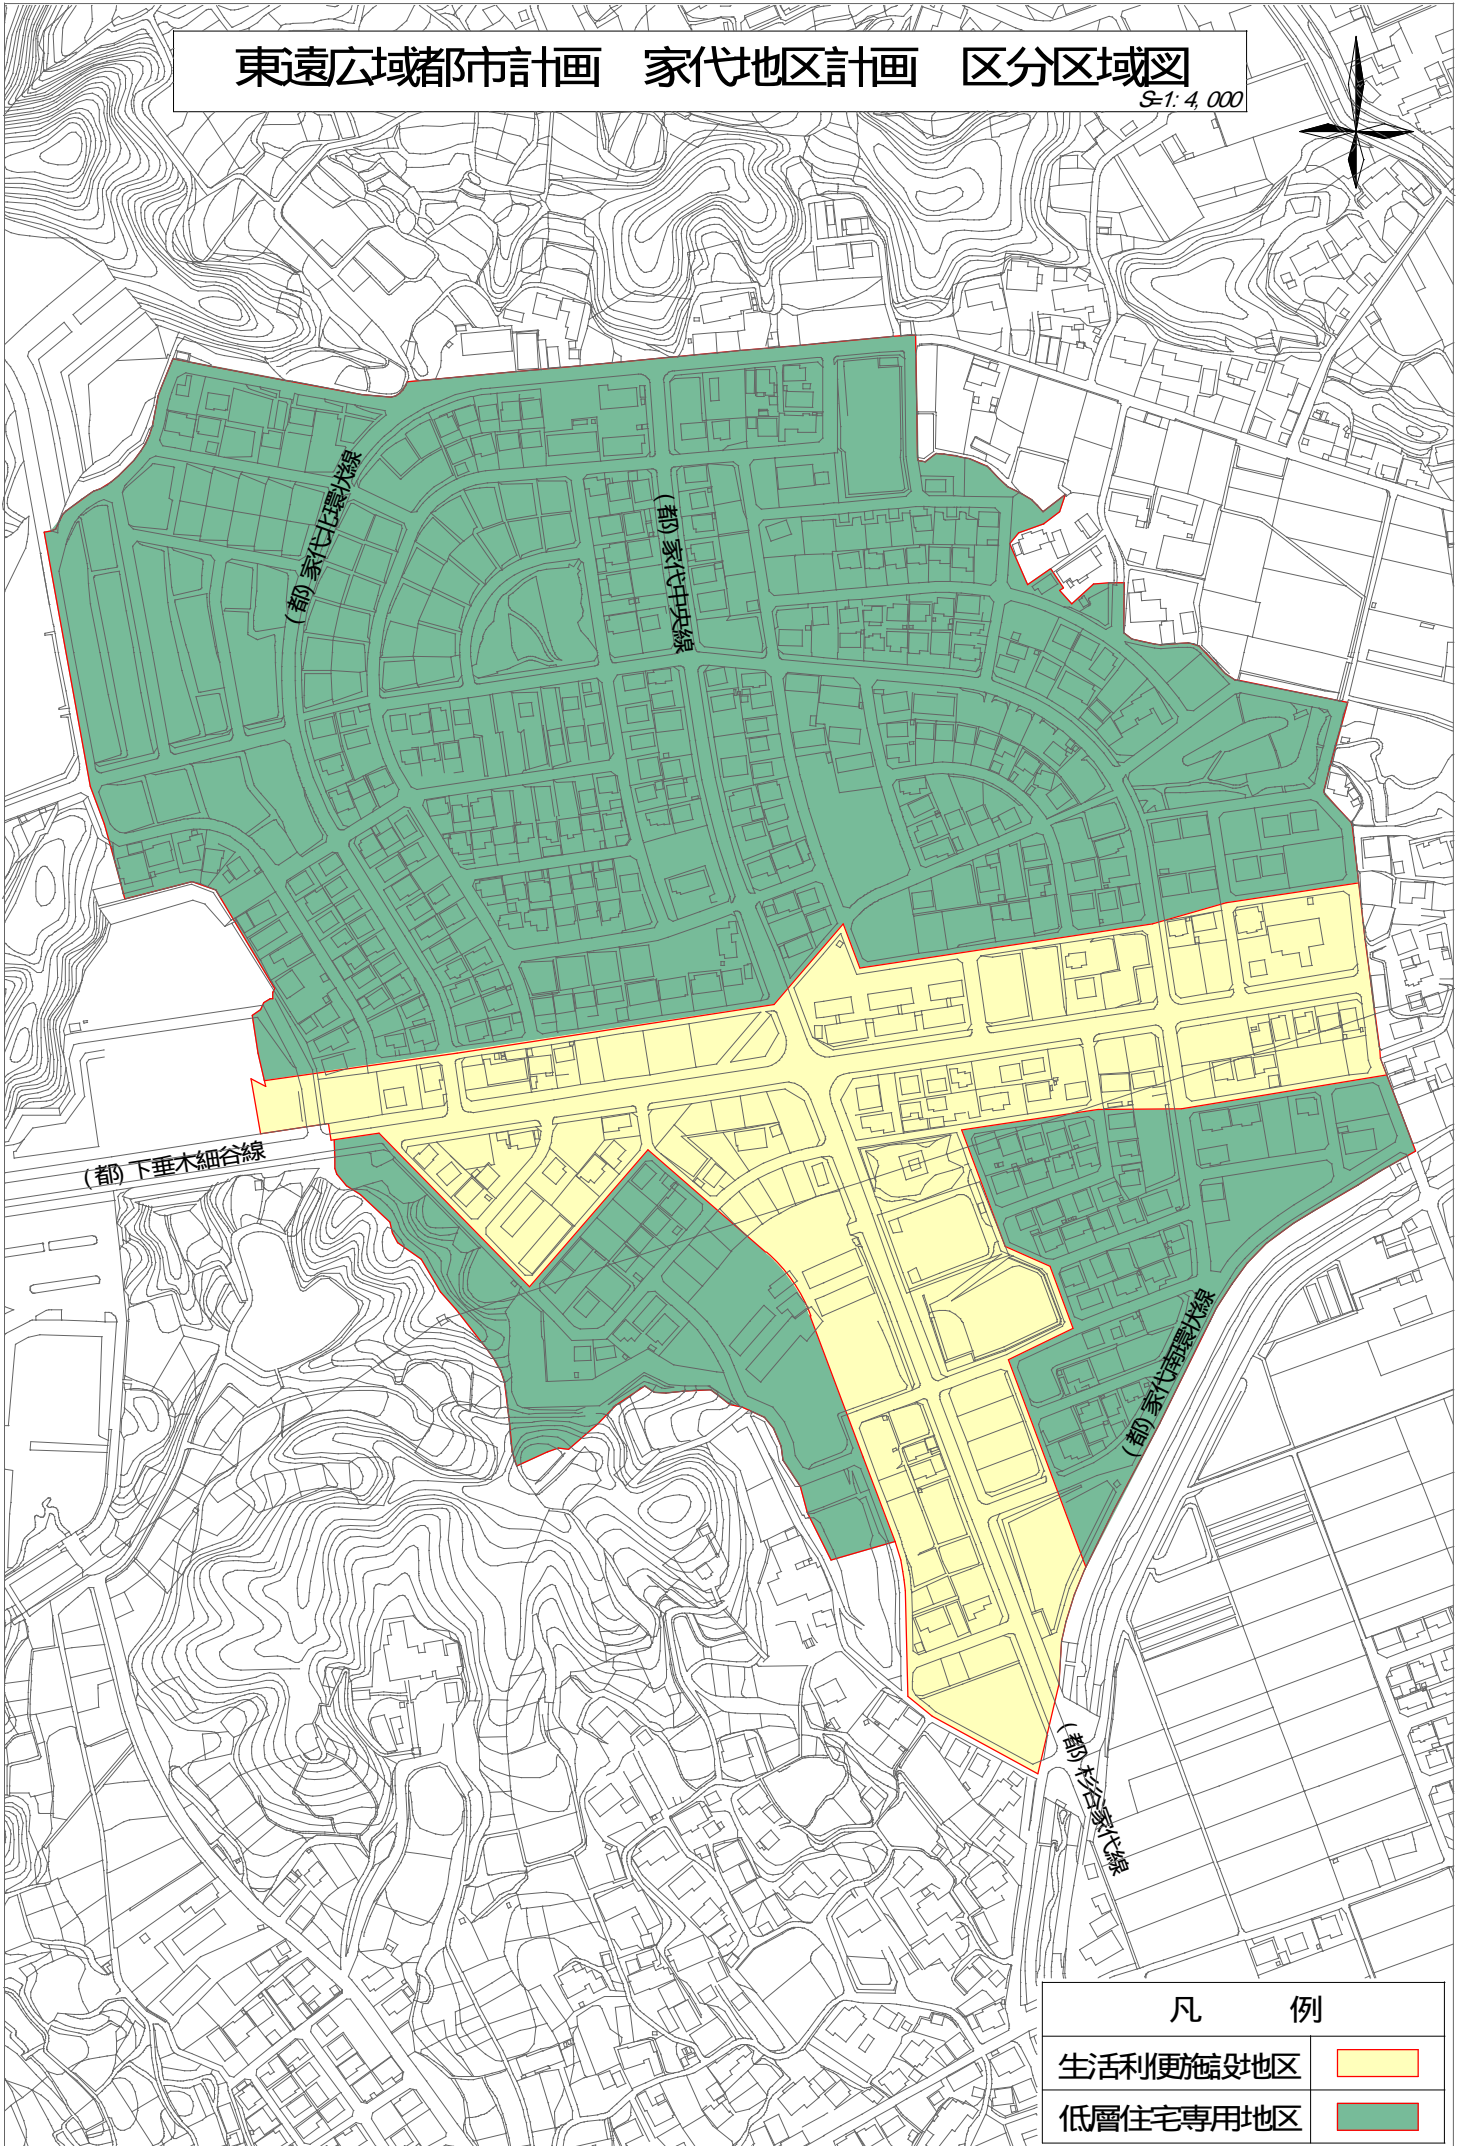

凡 例	
生活利便施設地区	
低層住宅専用地区	