


東遠広域都市計画 宮脇第一地区計画 区分区域図

S=1:4,000

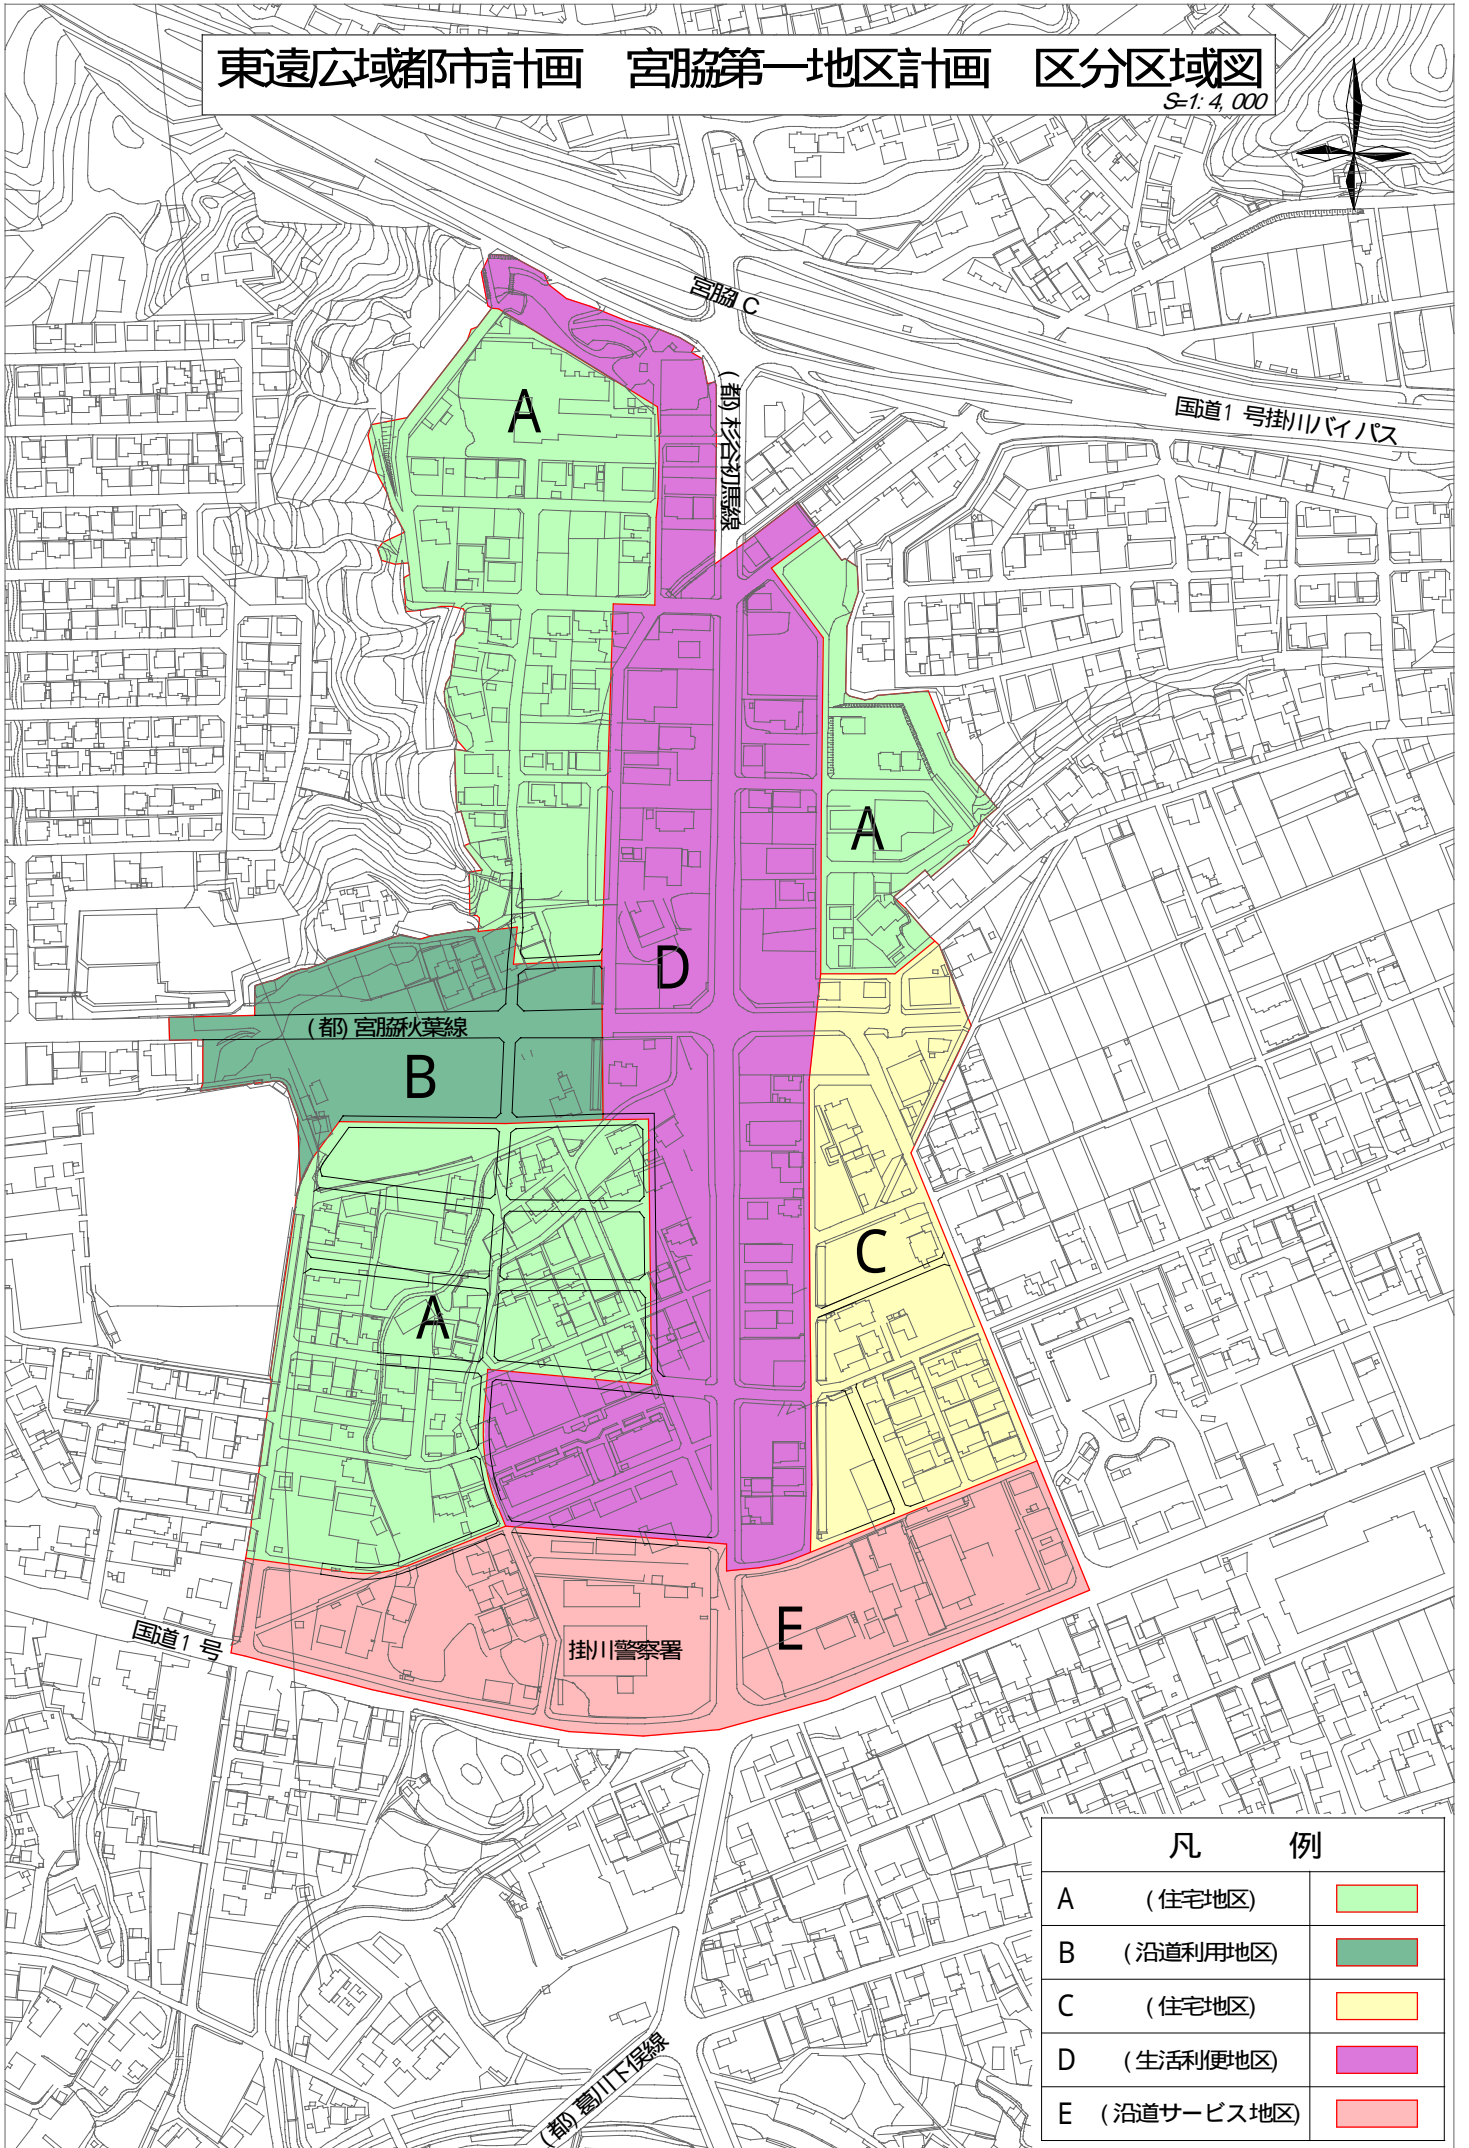

凡 例		
A	(住宅地区)	
B	(沿道利用地区)	
C	(住宅地区)	
D	(生活利便地区)	
E	(沿道サービス地区)	