


東遠広域都市計画 大坂地区計画 区分区域図

S=1: 4, 000

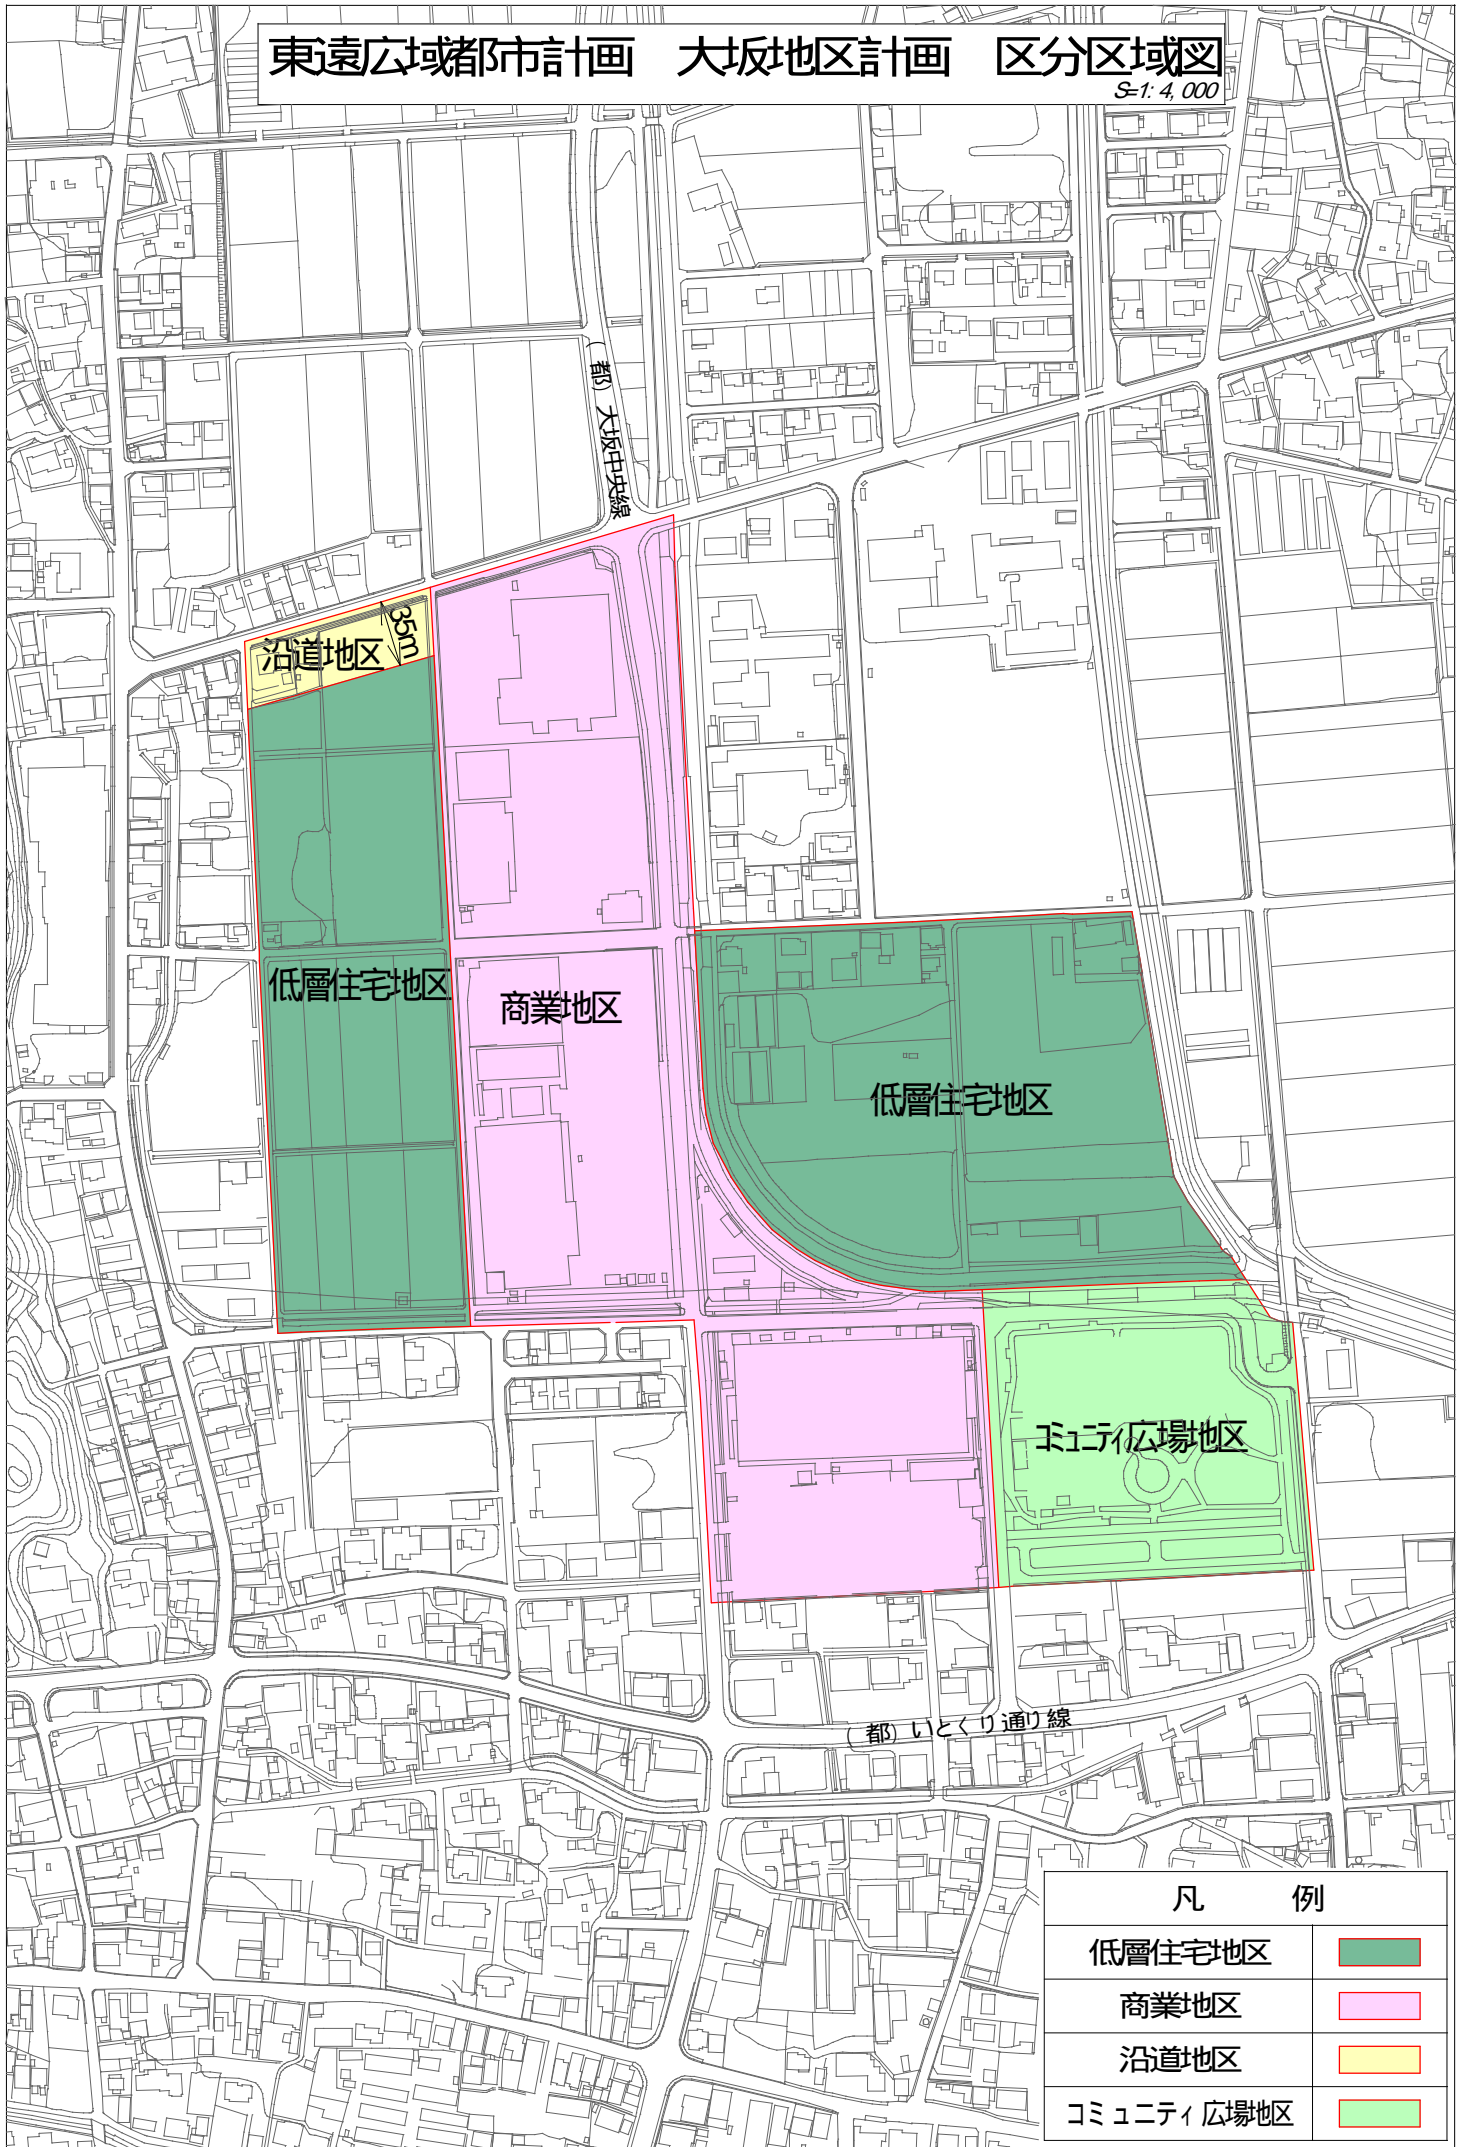

凡 例

低層住宅地区



商業地区



沿道地区



コミュニティ広場地区

