


株式会社
ヴァイスプランニング
1級建築士登録 第190717号
一級建築士事務所 藤原 龍 美


掛川市学校給食センター建設工事
厨房機器平面配置図

SCALE
A2: 1/150
A3: 1/214

A-***

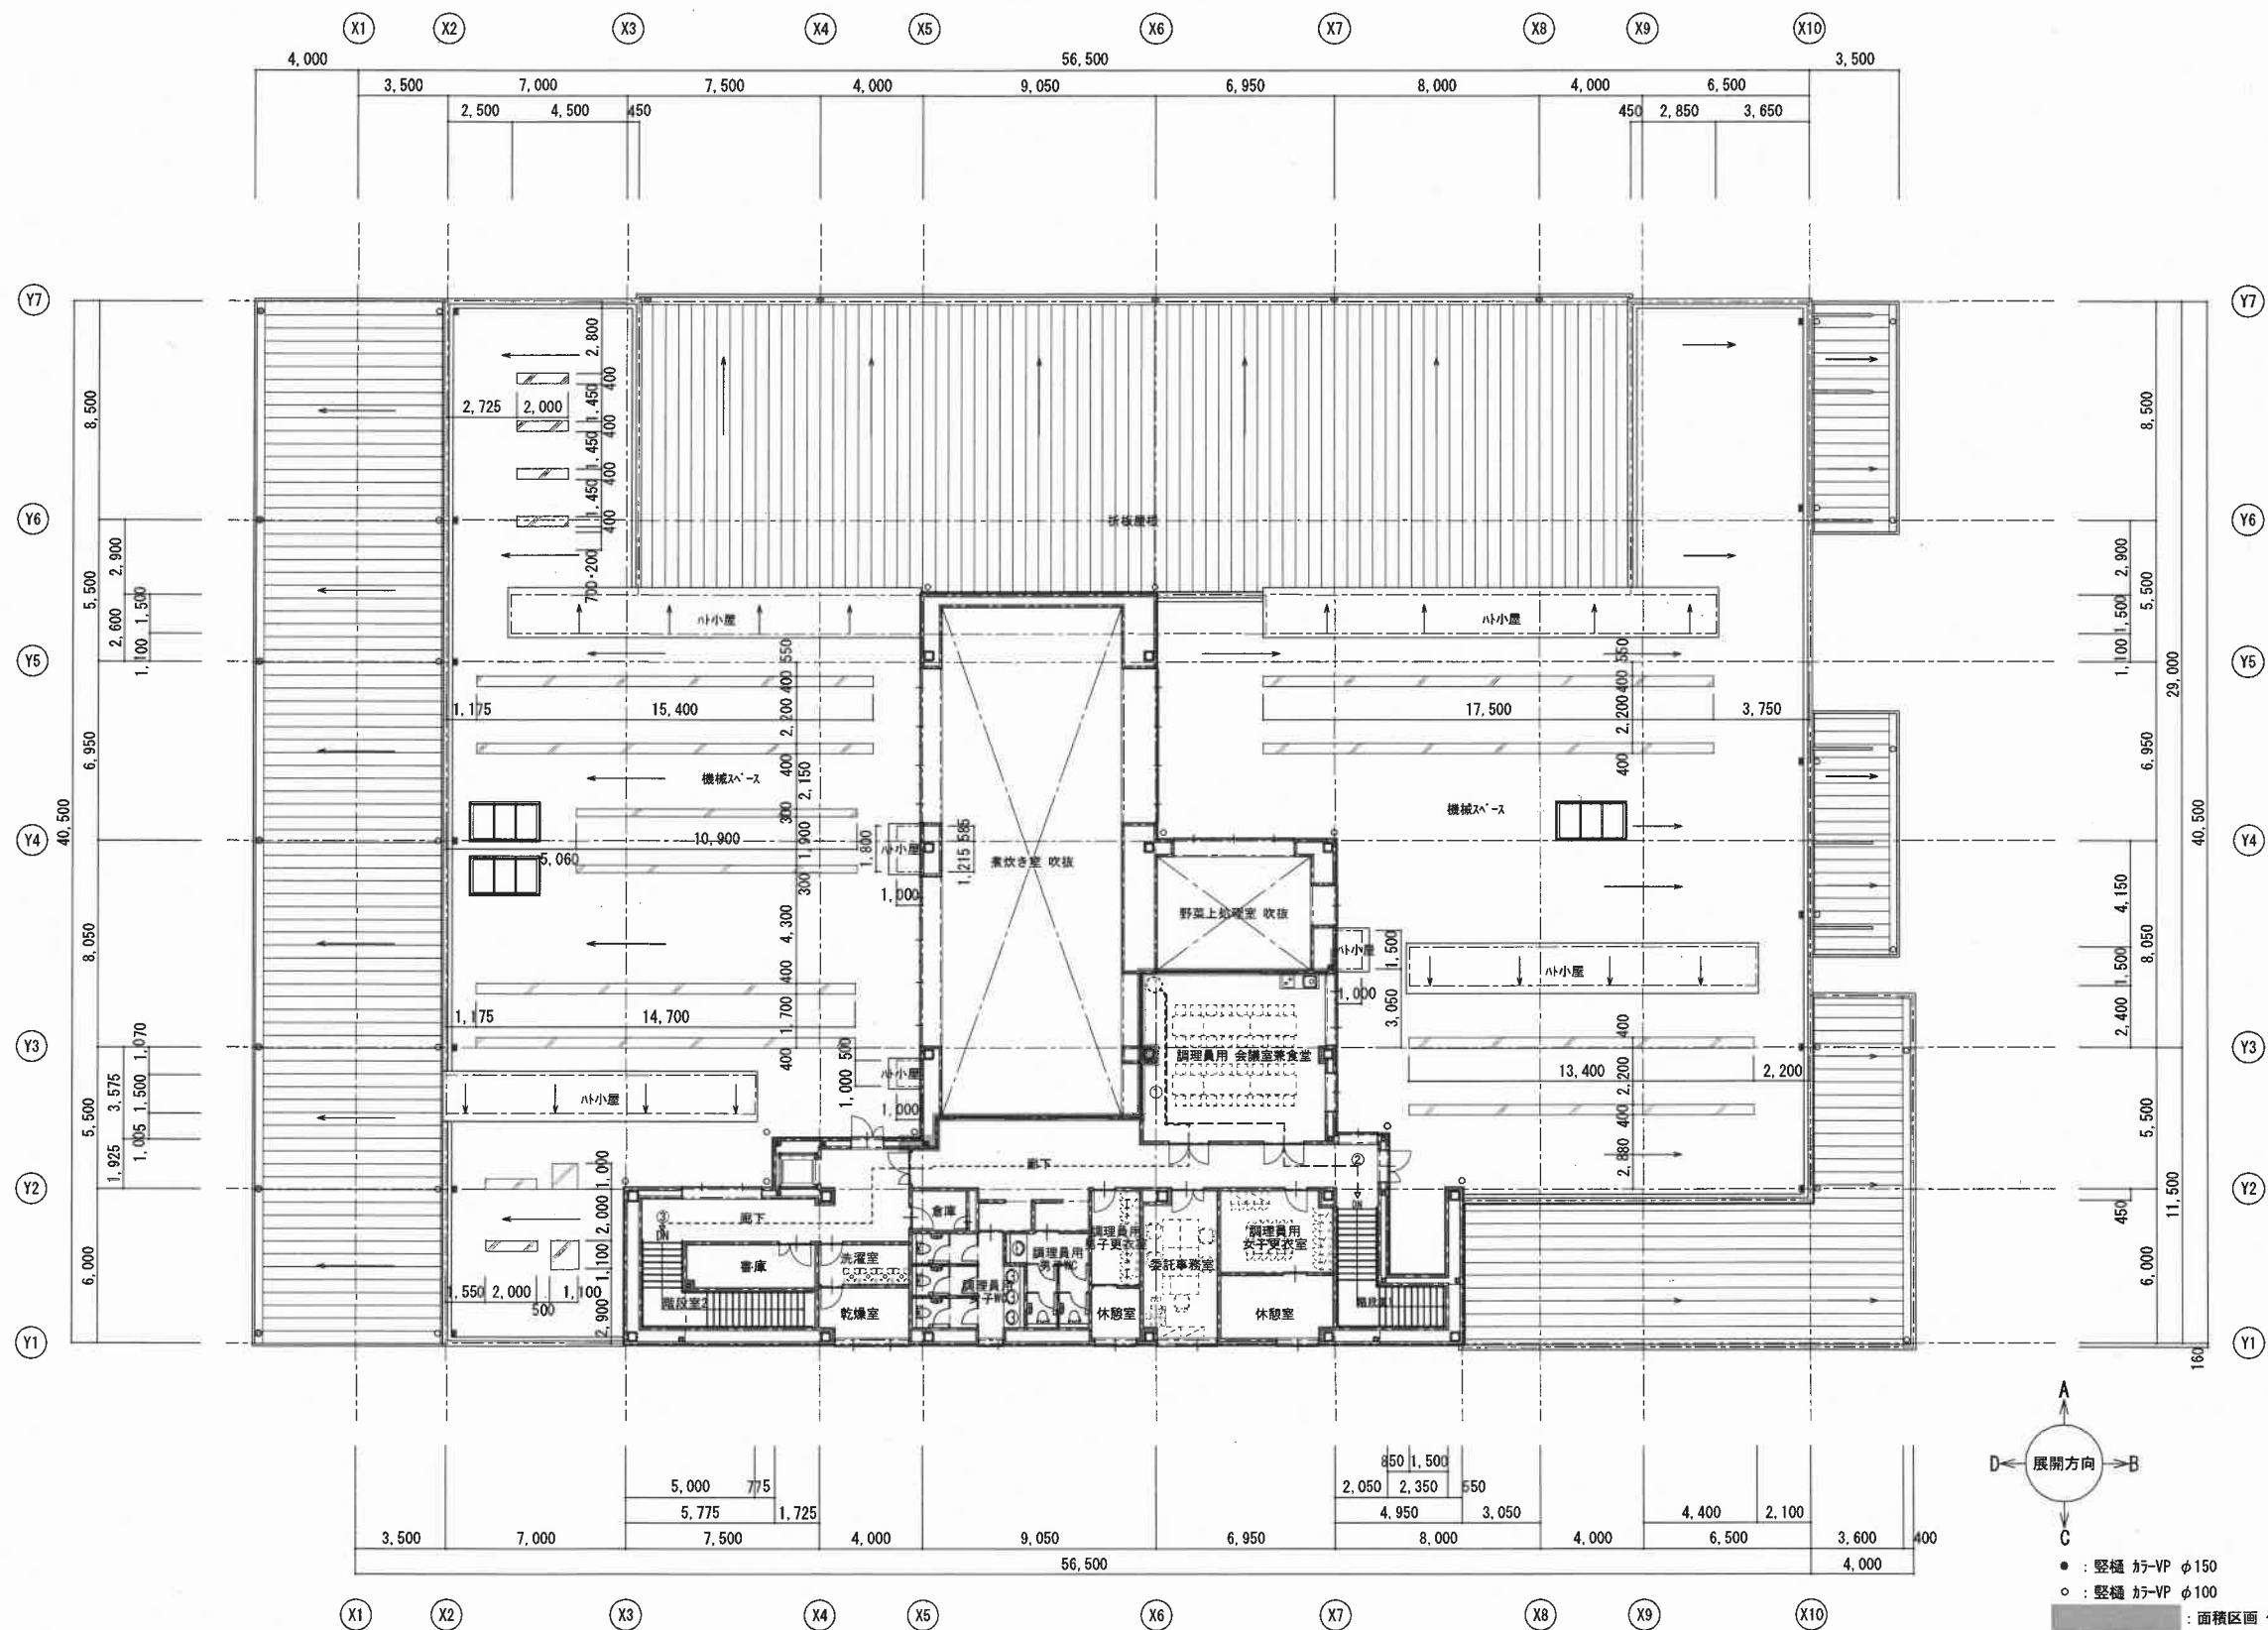

2階 平面図 S=1:200

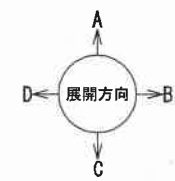

- : 縦樋 1階-VP φ150
- : 縦樋 1階-VP φ100
- : 面積区画 位置を示す
- ① : 重複距離 6.55m
- ② : 歩行距離 16.39(6.55+9.84)m(直通階段までの距離50m以内)
- ③ : 歩行距離 31.52(6.55+24.97)m(直通階段までの距離50m以内)



株式会社
ヴァイスプランニング
1級建築士登録 第190717号
一級建築士事務所 藤原 龍美

平成28年度～平成29年度 学校給食施設整備事業(債務負担行為)
新学校給食センター 建設工事(建築主体工事)

2階 平面図

SCALE
A2 : 1/200
A3 : 1/281

A-25

A献立実施校

※小学校下段職員

原田小学校		原谷小学校			和田岡小学校		桜木小学校							第一小学校					西山口小学校				上内田小学校	センターA										
1		1	2	やまびこ	1	青空	月	雪	花	星	あくら	もも	もつら	松	ほたる	かめ	雪	月	花	星	雪月	花星	1	2	3	4	1	1	センターA					
1	9	1	28	2	1	23	31	31	31		4	5					30	31	31	31	3	4	1	31	31	31	1	17	1					
	1		1	1	1	1	1	1	1		1						1	1	1	1	2	2	2	2	1	1	1	1	1					
2	10	2	33	1	2	22	34	37	34		3	3					28	28	29	28	4	1	2	29	29	28	5	25						
	1		1		1	1	1	1	1		1	1					1	1	1	1	1	1	2	1	1	1	1	1	1					
3	5	3	19	19	3	26	28	28	29	28				8			27	28	28		4	3	3	24	27	27	1	3	14					
	1		1	1	1	1	1	1	1					1			1	1	1				3	1	1	1	1	1	1					
4	11	4	23	23	4	29	35	35	34				3	4			30	29	28	29		2	4	33	32	31	3	4	21					
	1		1	1	1	1	1	1	1				1	1			1	1	1	1			4	1	1	1	1	1	1	1				
5	11	5	32		5	25	29	28	28	30				5	3		28	29	30		1	3	5	34	33	33	4	5	21					
	1		1		1	1	1	1	1	1				1	1		1	1	1				5	1	1	1	1	1	1	1				
6	9	6	33		6	29	26	26	27	25				4	4		30	31	31			1	6	30	30	29		6	22					
	1		1		1	1	1	1	1	1				1	1		1	1	1				6	1	1	1		6	1	19				
級外	6	級外	7			級外	8							級外	17					級外	13					級外	12				級外	8	職員	4
小計	児童 55	職員 12	小計	児童 216	職員 16	小計	児童 160	職員 16	小計	児童 680	職員 47	小計	児童 640	職員 38	小計	児童 556	職員 34	小計	児童 120	職員 14	小計	児童 590	職員 34	小計	児童 120	職員 14	小計	児童 134	職員 14	センターA	24			
合計	67	合計	232			合計	176							合計	727					合計	678					合計	590				合計	134	合計	24

R6.3.11~

B献立実施校

三笠幼稚園		倉真小学校		西郷小学校				城北小学校					中央小学校				第二小学校				曾我小学校		日坂小学校		東山口小学校			センターB													
園児職員	1	1	2	3	さくら	級外	1	2	3	4	特1	特2	特4	特5	1	2	3	4	1	2	3	ほほ1	ほほ2	まなひ	まなひ	1	2	1	1	スマ	ほかよし	センターB									
年少	17	6	1	11	1	27	27	27	3	2	1	24	24	23		5	1	1	1	34	33	32			3		1	21	21	1	5		1	21	21	1	3	1			
	1		1	1	1	1	1	1	3			1	2	1	1	1	4	1	1	4	1	1			3		1	2	2	1	1	1	1	1	3	1	1				
年中	16	3	3	9	3	24	26	25			3	32	33	32		2		2	3	27	30	30			2	2	1	3	21	20	3	12	3	28		1					
	1		1	1	1	1	1	1				1	1	1						1	1	1			2	2	1	3	1	1	1	1	1	1	1	1	1				
年長	15	3	5	6	5	33	32		1		5	28	27	27	28		4	2	1	5	36	35	35			1	5	25	25	24	1	1	1	5	32		5	13	5	24	
	1		1	1	1	1	1	1	1			1	1	1	1					1	1	1			1	1	1	5	1	1	1	1	1	1	1	1	1	1			
17	3	6	6	9	6	34	35		2		6	25	27	26	27		4	1		6	27	28	25				6	36	34				6	30		6	15	6	28		2
	1		1	1	1	1	1	1	2			1	1	1	1					1	2	1					1	6	1	1	1	1	1	1	1	1	1	1	1	1	
級外	6	級外	15				級外	19					級外	15				級外	14				級外	7		級外	9		級外	7			職員	4							
小計	園児 81	職員 18	小計	児童 56	職員 12	小計	児童 440	職員 32	小計	児童 625	職員 44	小計	児童 563	職員 38	小計	児童 415	職員 32	小計	児童 206	職員 17	小計	児童 223	職員 17	小計	児童 65	職員 15	小計	児童 80	職員 15	小計	児童 149	職員 17	センターB	24							
合計	99	合計	68				合計	472					合計	669					合計	601				合計	447				合計	223		合計	80		合計	166			合計	24	

各校（園）給食配送スケジュール

資料 3

	対象校（園）	コンテナ数			献立	新給食センターからの片道 距離（km） 時間（分）		食器 配送	配送計画		受配校到着の 制限時間	給食開始 時間	給食終了 時間	回収	受配校 出発の 予定時間	センター 又は経由 地到着 時間	
		食器	混載	食缶		センター出発	到着予定										
北	三笠幼稚園	0	2	0	B	8.2	15		10:00	1号車	10:12	10:30	11:00	12:50	①	14:52	15:10
原	原谷小学校	1	0	1	A	13.4	23		10:25	2号車	10:55	11:40	12:10	12:55	2	13:58	14:20
原	原田小学校	0	1	0	A	17.4	29		原谷小経由	2号車	11:18	11:30	12:05	12:50	2	13:35	13:43
東	第一小学校	2	1	2	A	4.7	13	9:40発 4号車	10:30	4号車	10:45	11:30	12:10	12:55	④	14:48	15:00
桜	桜木小学校	3	0	3	A	9.7	17	9:30発 3号車	第一小経由	4号車	11:12	11:30	12:10	12:55	4	13:50	14:10
北	城北小学校	3	0	3	B	5.8	15	9:40発 5号車	10:35	5号車	10:50	11:25	12:05	12:50	⑤	14:30	14:45
東	西山口小学校	2	0	2	A	2.7	8	9:30発 2号車	城北小経由	5号車	11:15	11:30	12:10	12:55	5	13:40	13:50
西	第二小学校	2	0	2	B	8.6	15	9:30発 7号車		6号車	10:55	11:30	12:10	12:55	6	14:00	14:20
西	中央小学校	2	0	2	B	9.6	18	9:40発 6号車	第二小経由	6号車	11:15	11:55	12:35	13:20	②	15:00	15:15
西	曾我小学校	1	0	1	B	10.5	17		10:40	3号車	10:57	11:40	12:10	12:55	3	14:13	14:30
桜	和田岡小学校	1	0	1	A	11.5	20		曾我小経由	3号車	11:20	11:35	12:05	12:50	3	13:50	13:58
北	西郷小学校	1	2	1	B	7.6	14		10:45	7号車	11:00	11:30	12:00	12:45	7	14:15	14:30
北	倉真小学校	0	1	0	B	6.8	14		西郷小経由	7号車	11:20	11:40	12:10	12:55	7	13:55	14:00
東	上内田小学校	1	0	1	A	7.9	21		10:50	8号車	11:11	11:40	12:10	12:55	8	13:40	14:00
栄	東山口小学校	1	0	1	B	2.3	6		10:50	①号車	10:56	11:35	12:05	12:50	1	14:04	14:10
栄	日坂小学校	0	1	0	B	4.2	11		東山口小経由	①号車	11:17	11:40	12:10	12:50	1	13:43	13:49

20 8 20

※ 配送車到着からコンテナ積み降ろしは15分で計算

2 t 車 1, 2, 3, 8号車

3 t 車 4, 5, 6, 7号車

機器一覧②

No.	品名	備考	数	参考型式	特記仕様
R1	飯椀用食器カゴ	小学生・40人用 イエロー	100	WFB-RBA40YK	<ul style="list-style-type: none"> ・蓋の開閉等無く食器を出し入れ可能であること ・食器は洗浄・消毒時はヨコ置き、返却・回収時はタテ置きにして収納可能であること ・カゴは汁受け等を必要としない構造であること ・識別の為カラー付きの樹脂パネルを付属していること ・2ヶ所に自在取っ手がついていること ・本体には取っ手以外の可動部品を必要としないこと
R2	飯椀用食器カゴ	小学生・30人用 イエロー	81	WFB-RBA30YK	
R3	飯椀用食器カゴ	小学生・20人用 イエロー	32	WFB-RBA20YK	
R4	飯椀用食器カゴ	幼稚園・40人用 イエロー	4	WFB-RBB40YK	
R5	飯椀用食器カゴ	幼稚園・30人用 イエロー	2	WFB-RBB30YK	
R6	汁椀用食器カゴ	小学生・40人用 ホワイト	100	WFB-SBA40WK	
R7	汁椀用食器カゴ	小学生・30人用 ホワイト	81	WFB-SBA30WK	
R8	汁椀用食器カゴ	小学生・20人用 ホワイト	32	WFB-SBA20WK	
R9	汁椀用食器カゴ	幼稚園・40人用 ホワイト	8	WFB-SBB40WK	
R10	汁椀用食器カゴ	幼稚園・30人用 ホワイト	4	WFB-SBB30WK	
R11	仕切皿用食器カゴ	小学生・40人用 ピンク	101	WFB-BDA40PK	
R12	仕切皿用食器カゴ	小学生・30人用 ピンク	81	WFB-BDA30PK	
R13	仕切皿用食器カゴ	小学生・20人用 ピンク	32	WFB-BDA20PK	
R14	仕切皿用食器カゴ	幼稚園・40人用 ピンク	4	WFB-BDB40PK	
R15	仕切皿用食器カゴ	幼稚園・30人用 ピンク	2	WFB-BDB30PK	
R16	カレー皿用食器カゴ	小学生・40人用 ブルー	56	WFB-CDA40BK	
R17	カレー皿用食器カゴ	小学生・30人用 ブルー	49	WFB-CDA30BK	
R18	カレー皿用食器カゴ	小学生・20人用 ブルー	14	WFB-CDA20BK	
R19	トレイ用カゴ	小学生・40人用 グレー	101	WFB-TR40GK	
R20	トレイ用カゴ	小学生・30人用 グレー	81	WFB-TR30GK	
R21	トレイ用カゴ	小学生・20人用 グレー	32	WFB-TR20GK	
R22	トレイ用カゴ	幼稚園・40人用 グレー	4	WFB-TR40GK	
R23	トレイ用カゴ	幼稚園・30人用 グレー	2	WFB-TR30GK	
R24	配膳器具カゴ		218	WFB-KFH	・ステンレス製、ネームプレート板付
R25	汁食缶	13 $\frac{1}{2}$ " 40人用 395X296X265	159	AIS-13-SP	・収容の都合上寸法は左記寸法以下(容量は厳守)
R26	汁食缶	7 $\frac{1}{2}$ " 20人用 395X296X153	31	AIS-7-SP	・本体及び蓋はステンレス製の二重構造により保温保冷性能を有すること。
R27	蓋パッキン	シリコン製 13 $\frac{1}{2}$ "7 $\frac{1}{2}$ "共通	190	AIS-P	・本体底面及び蓋の上面には4方向への溝があり、水が溜まり難い構造であること。
R28	副菜バット	7 $\frac{1}{2}$ " 40人用 395X296X153	168	AIS-7-SP	・クリップ付とし、蓋及び蓄冷材用蓋を固定できること。
R29	副菜バット	4 $\frac{1}{2}$ " 20人用 356X270X135	65	AIS-4-SP	・クリップはビス止めにて着脱可能であること。
R30	デザートバット	10 $\frac{1}{2}$ " 40人用 395X296X212	82	AIS-10-SP	・本体の取っ手とクリップは同じ側面に付いており、収容を圧迫しないこと
R31	デザートバット	4 $\frac{1}{2}$ " 20人用 356X270X135	60	AIS-7-SP	・蓄冷材は持ち手付により容易に着脱可能であること
R32	蓄冷材	13 $\frac{1}{2}$ "10 $\frac{1}{2}$ "7 $\frac{1}{2}$ "共通	241	AIS-C	・蓋パッキンは着脱式とし、洗浄保管に耐えられるものであること
R33	蓄冷材用蓋	13 $\frac{1}{2}$ "10 $\frac{1}{2}$ "7 $\frac{1}{2}$ "共通	241	AIS-SC	・食缶本体は積み重ねた際も通期性が確保されていること
R34	蓄冷材	4 $\frac{1}{2}$ "用	120	AIS-CM	・中蓋等は不要であること
R35	蓄冷材用蓋	4 $\frac{1}{2}$ "用	120	AIS-SCM	
R36	主菜バット	40人用 360X332X116	162	254-A	・収容の都合上寸法は左記寸法以下(容量は厳守)
R37	敷き網	310X280	159	254-AS	・本体及び蓋はステンレス製であること
R38	主菜バット	20人用 285X206X150	31	255-C	
R39	敷き網	245X170	31	255-CS	
R40	アレルギー食用汁食缶	0.4 $\frac{1}{2}$ " ϕ 112X86	100	SMB-MIN	・本体及び蓋はステンレス製の二重構造により保温保冷性能を有すること
R41	ミニ保冷材セット	ϕ 100X27	100	SMB-MK	・食缶はシリコンパッキン付(ピンク・オレンジ・グリーン・ブルー×各25個)
R42	アレルギー食用食缶	0.3 $\frac{1}{2}$ " 145X90X55	100	DSC-300	・本体ステンレス、内蓋シリコン、外蓋ポリプロピレン製

(資料5)

業務負担区分

※△は協力

区分	業務内容	市	受託者
給食管理	献立作成	○	
	栄養指導	○	
	給食数等必要な事項の連絡	○	
	実施献立表、調理指示書の作成	○	
	給食費管理業務	○	
	調理従事者の個人別健康観察報告書の記入		○
	調理従事者の個人別健康観察報告書の確認	○	
	作業工程表、作業動線図の作成・報告		○
	作業工程表、作業動線図の確認	○	
調理作業	調理業務（特別給食・アレルギー対応等含む）		○
	調理の検査（中間及び出来上がり検査）	○	
	配缶業務及びコンテナへの積み込み業務		○
	食器・食缶・調理用器具類等の洗浄・消毒		○
	コンテナの洗浄・消毒		○
	保存食及び検査食の保存（原材料及び調理済食品）		○
食材管理	食材の購入	○	
	食材の検収	○	△
	食材の保管		○
残菜等の処理	給食の残食の計量		○
	廃棄物の集積・管理		○
	廃棄物の処理	○	
施設等の管理	給食施設の開錠・施錠	○	○
	給食施設及び設備の日常点検		○
	給食施設及び設備の維持・修繕・更新	○	
	ボイラー機の運行管理	○	
	使用物品等の管理・保守		○
業務管理	調理従事者勤務の勤務管理		○
	調理従事者業務分担の決定		○
	調理従事者業務分担の確認	○	
	配送・回収基本計画の作成	○	
	配送・回収基本計画変更の指示	○	
衛生管理	調理従事者の衣服等の清潔保持		○
	学校給食日常点検表の記入・報告		○
	調理従事者の研修		○
	定期健康診断の実施及び報告		○
	定期健康診断の実施の確認	○	

	ノロウイルス検査（年1回以上）の実施及び報告		○
	ノロウイルス検査（年1回以上）の確認	○	
	腸内細菌検査（月2回）の実施及び報告		○
	腸内細菌検査（月2回）の確認	○	
	生産物賠償責任保険及び施設損害責任保険の加入		○
労働安全衛生	労災事故防止対策		○
	労災保険等の加入		○

(資料6)

費用負担区分

項目	内容	市	受託者
施設・厨房設備類	建設施設・厨房設備機器及び付帯設備	○	
設備等維持費	施設・厨房設備類・厨房内備品類、メンテナンス・修繕等	○	
厨房内備品類	コンテナ、移動台、作業台、移動シンク、掃除用具入れ、L型運搬車、台秤	○	
	残留塩素計、中心温度計、電池等	○	
光熱水費	電気、ガス、灯油、重油、上下水道等	○	
厨房内用品	包丁、まな板、ボール、プラスチック類、タライ、スパテラ、すくい網、ひしゃく、計量カップ、金網ザル等	○	
	食器、食缶等配膳用品	○	
厨房内消耗品	食器・食缶用洗剤、食器・食缶用消毒薬、食材用消毒薬		○
	その他洗剤、DPD剤、ペーパータオル、エンボス等使い捨て手袋類、ゴミ袋、スポンジ等		○
調理用被服類	作業用白衣、前掛け、短靴、帽子、マスク、作業用サンダル、爪ブラシ、洗濯洗剤等		○
雑貨・文房具類、医薬品	従事者用茶器、お茶類、ボールペン等		○
	消毒薬、火傷薬、湿布薬、緊急絆創膏、包帯等		○
受託者用休憩室用品類	テーブル、キャビネット、冷蔵庫等		○
施設付属消耗品備品類	蛍光灯、殺菌灯等施設に付随した消耗品	○	
	更衣室ロッカー等	○	
その他消耗品	清掃・点検用具類、トイレトペーパー等		○
	ボイラー関連消耗品類	○	
維持管理費	一般清掃等		○
	消毒（施設消毒・害虫駆除）	○	
廃棄物処理費	ダンボール、廃油、一般廃棄物等	○	
食材料費		○	
給食費	従事者喫食分		○
保険	生産物賠償責任保険等		○
従事者人件費等	人件費、福利厚生費等		○
	労働保険、社会保険等		○
	健康診断、検便等		○

◎市負担区分であっても、受託者の過失により破損した備品類の修繕または新規購入は、受託者の負担とする。

※休憩室等に備え付けてある備品については使用して差し支えない。但し、新規購入については受託者負担とする。