


東遠広域都市計画 上屋敷西郷地区計画 区分区域図

S=1:4,000

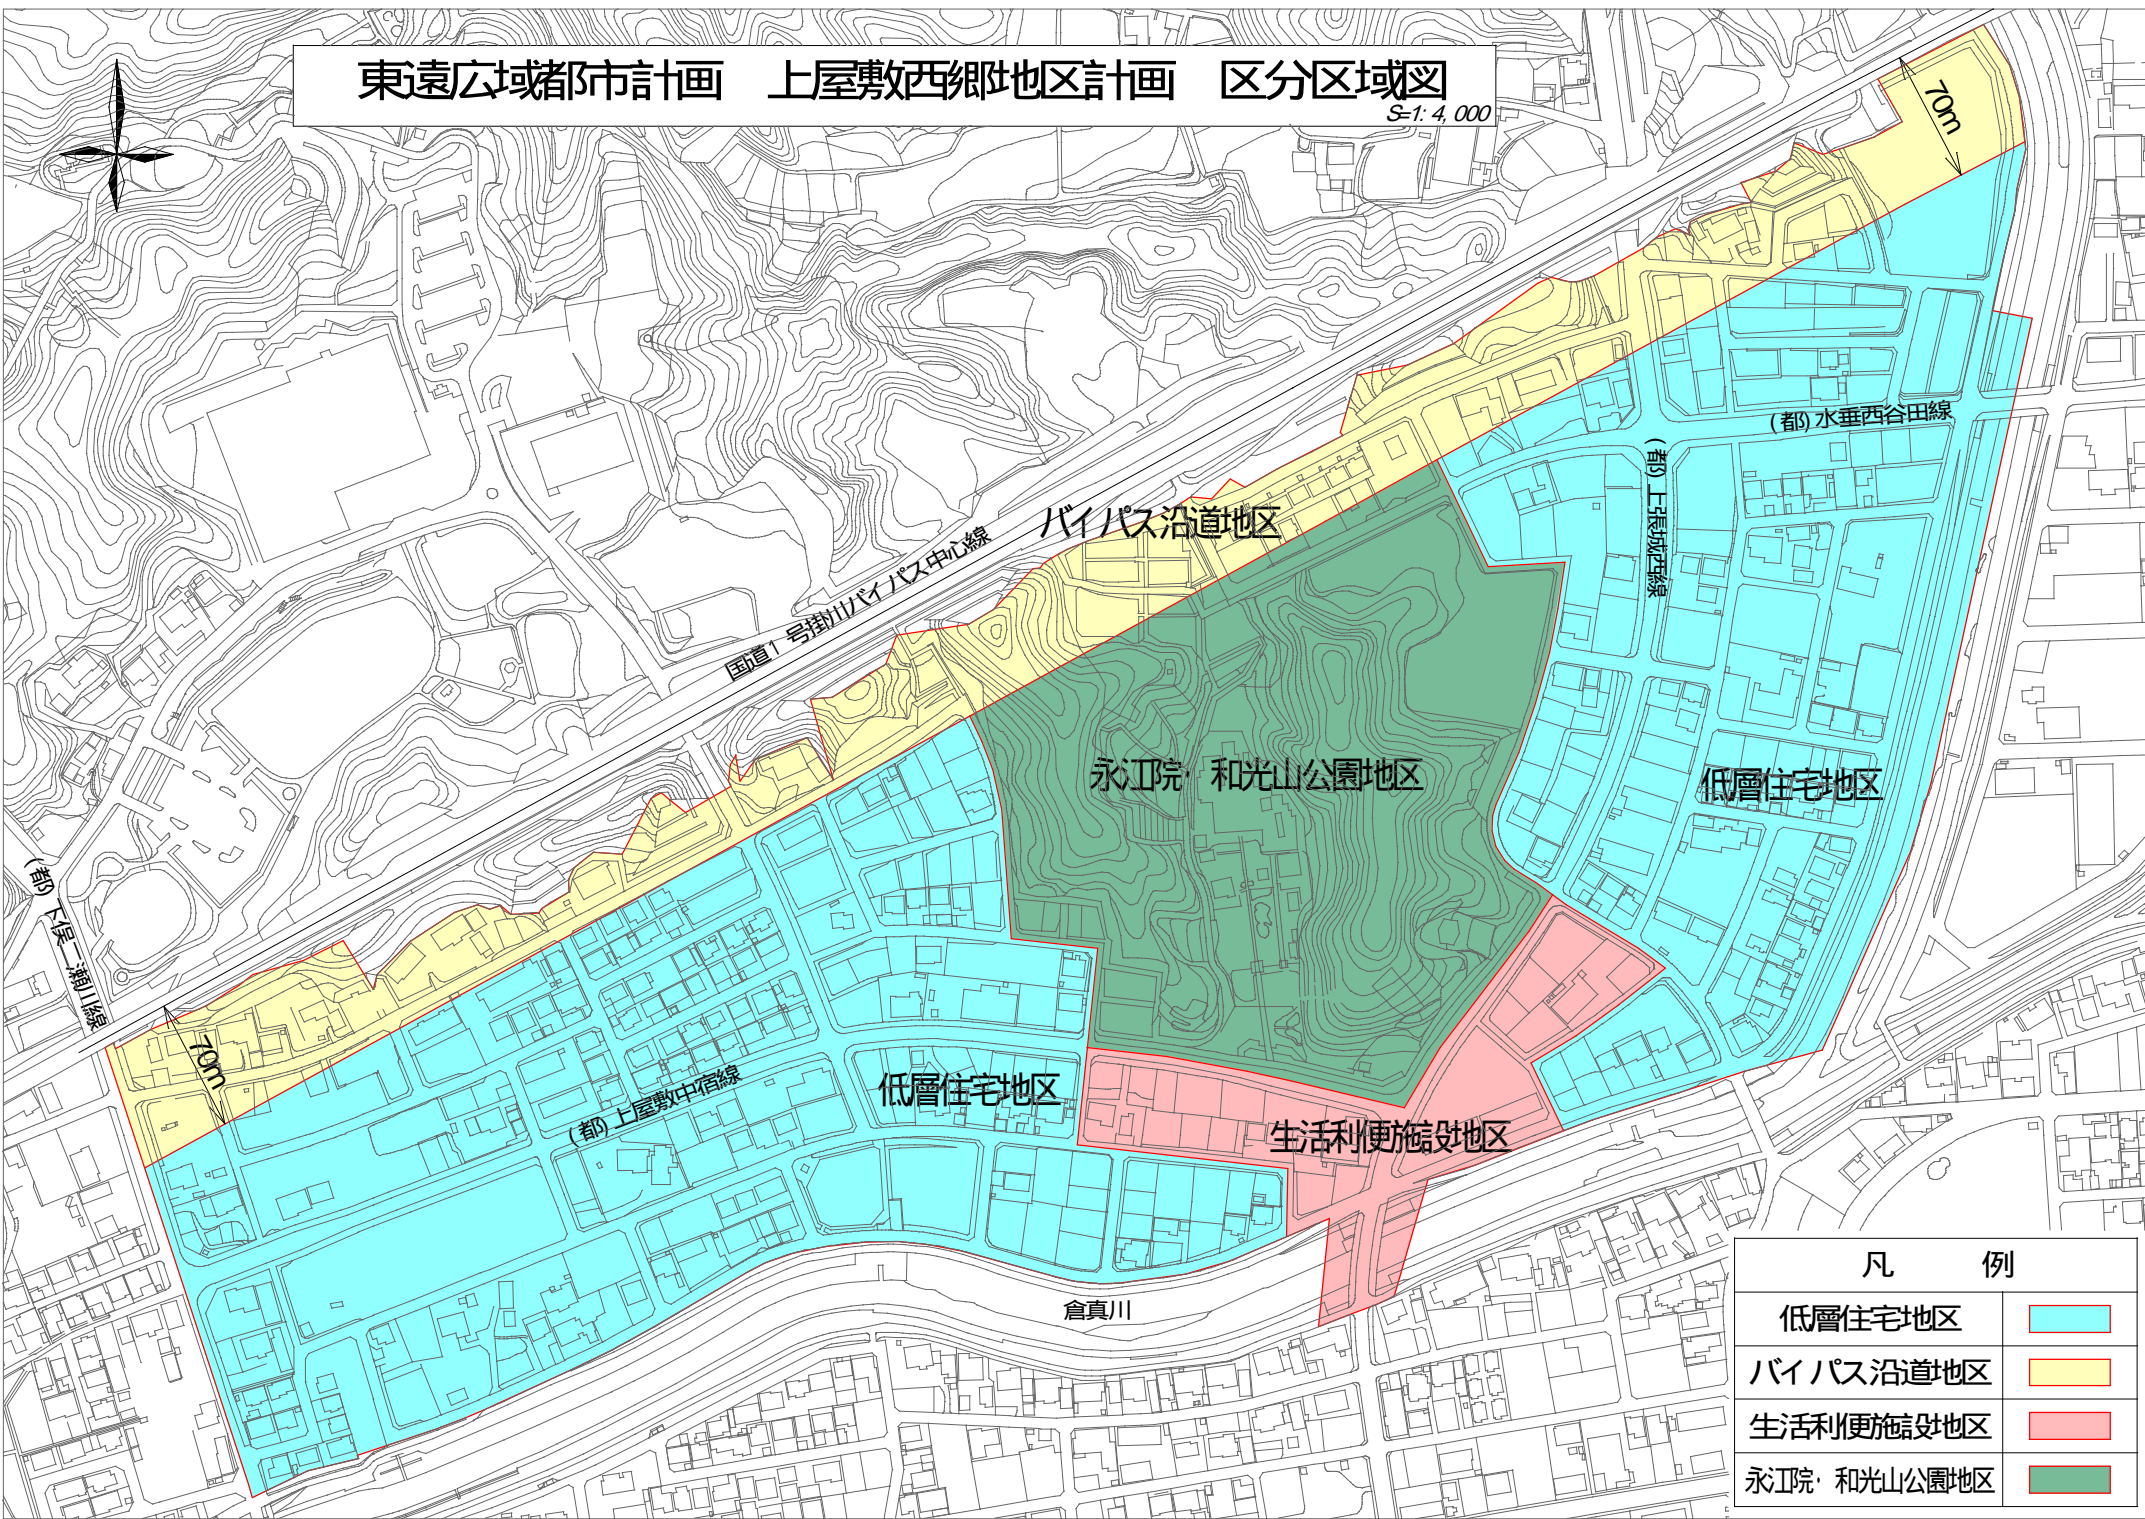

凡 例	
低層住宅地区	<span style="display:inline-block; width:15px; height:15px; background-color:cyan; border:1px solid black;"></span>
バイパス沿道地区	<span style="display:inline-block; width:15px; height:15px; background-color:yellow; border:1px solid black;"></span>
生活利便施設地区	<span style="display:inline-block; width:15px; height:15px; background-color:lightcoral; border:1px solid black;"></span>
永正院・和光山公園地区	<span style="display:inline-block; width:15px; height:15px; background-color:lightgreen; border:1px solid black;"></span>