


付図 1 号 土地利用計画図

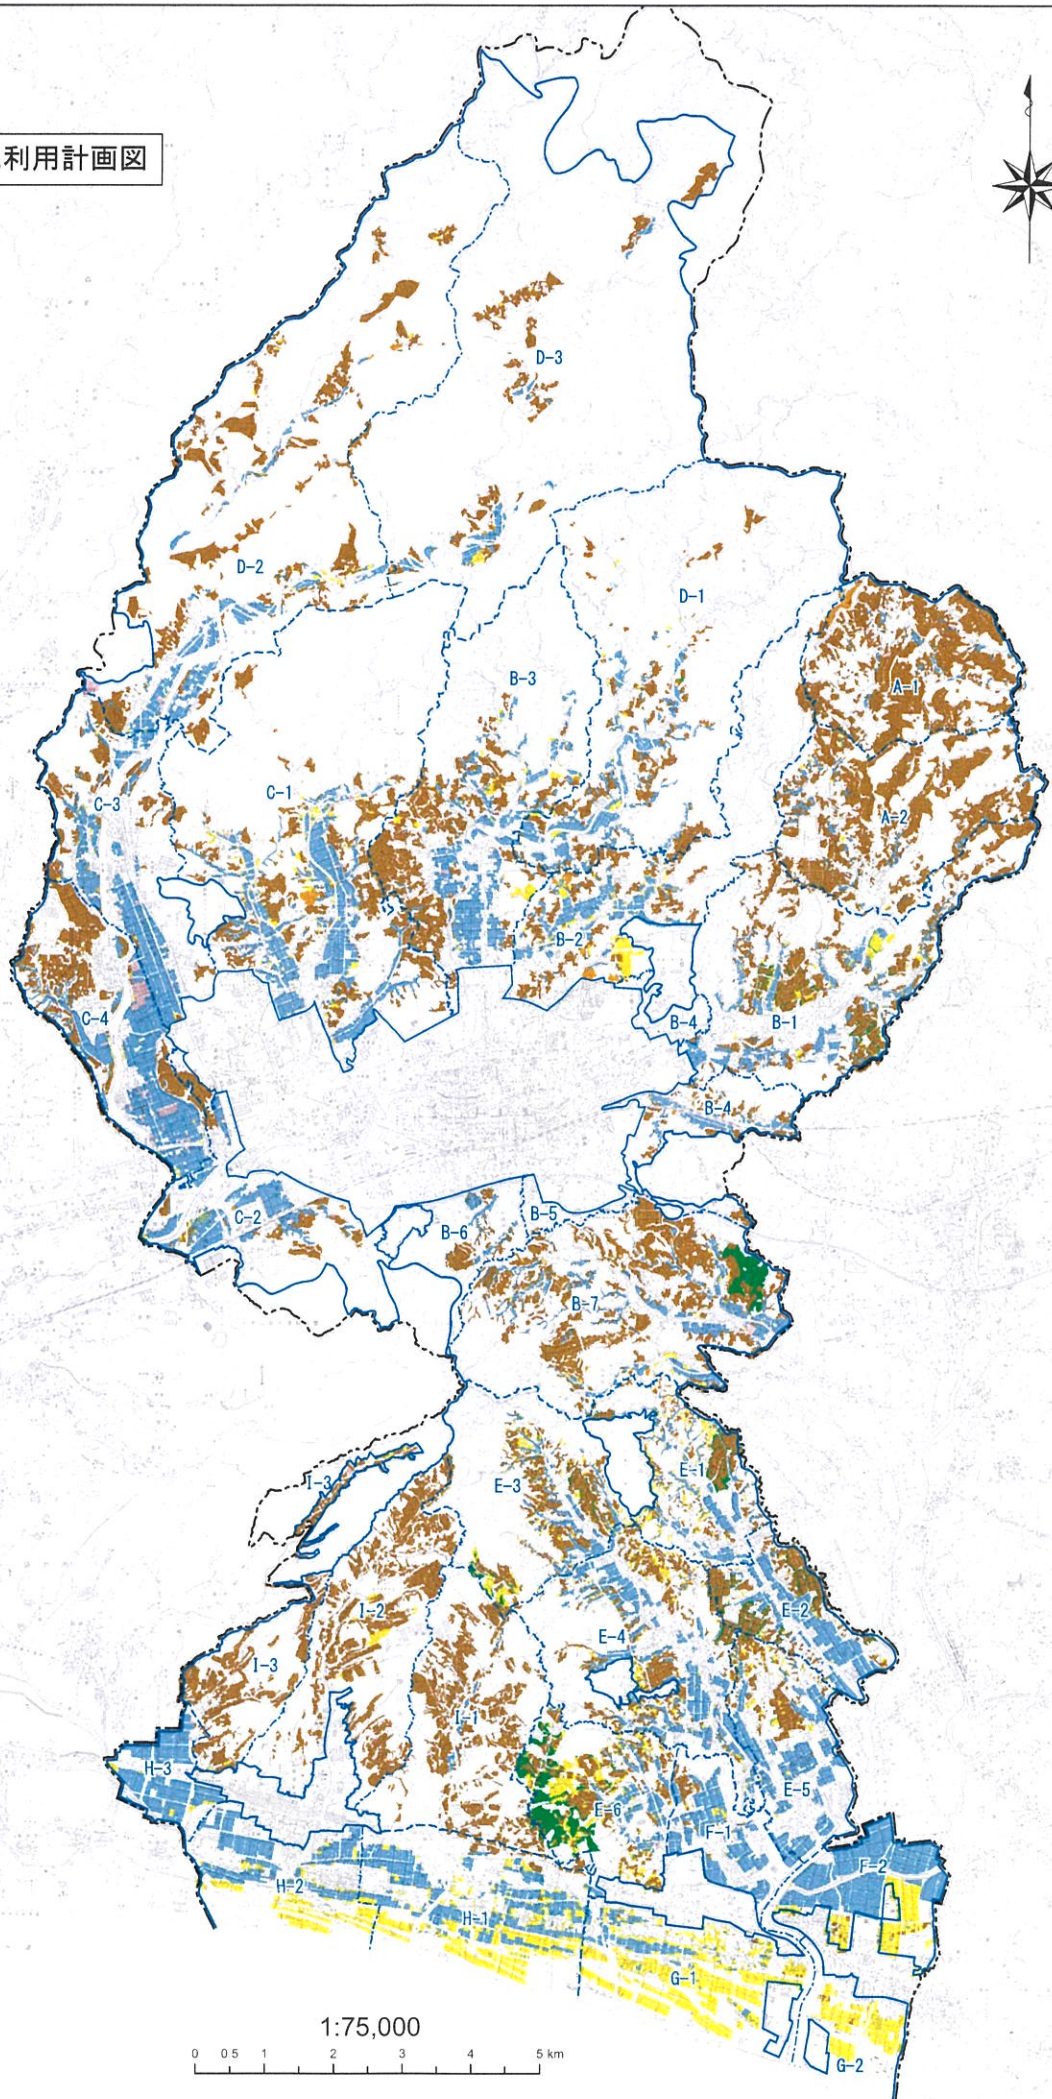

凡例	
——	市町村界
---	農業振興地域界
---	地区界
---	区域界
A-1	地区・区域番号
田	田
畑	畑
樹園地	樹園地
採草放牧地	採草放牧地
農業用施設用地	農業用施設用地
開発予定地	開発予定地

1:75,000

