


地番	320-1、320-4、320-5
土地の所在	掛川市上土方字大坪

地積測量図 ①/3

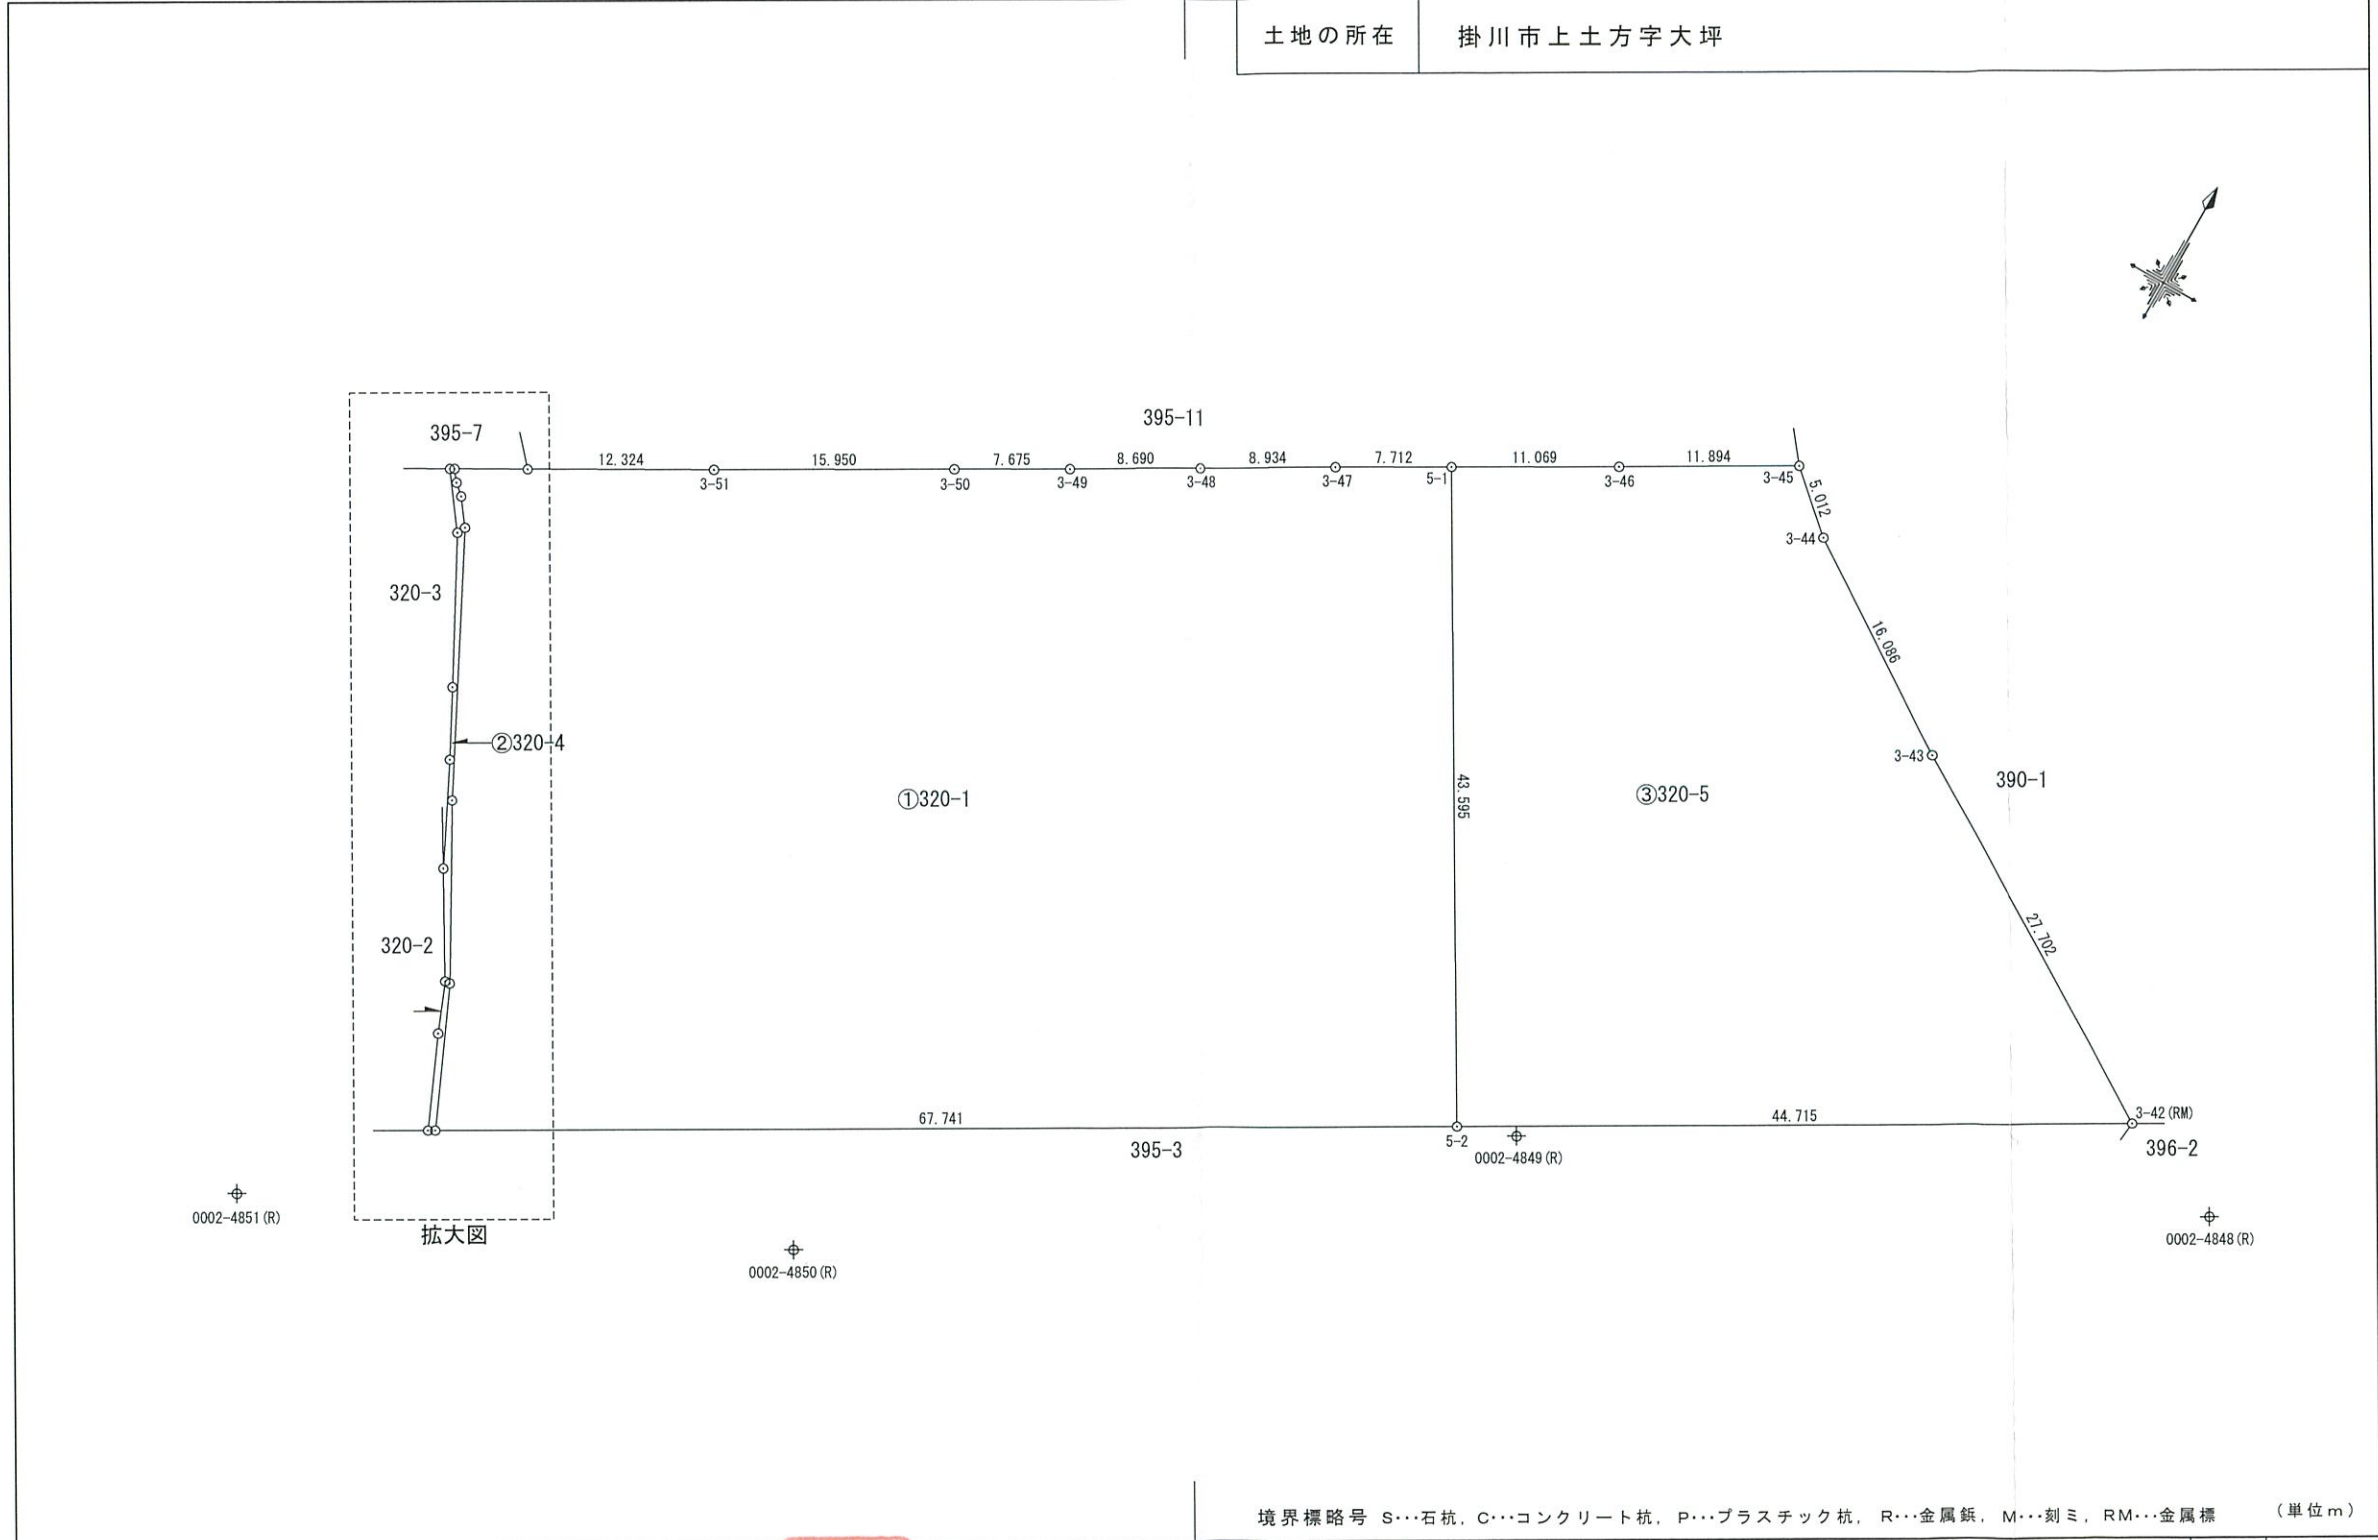

境界標略号 S...石杭, C...コンクリート杭, P...プラスチック杭, R...金属紙, M...刻ミ, RM...金属標 (単位m)

作製者	土地家屋調査士 塩崎貴也 公益社団法人静岡県公共嘱託登記土地家屋調査士協会社員 (令和6年3月9日 作製)
-----	---


嘱託者	掛川市長 久保田 崇
-----	------------

縮尺	1/500
----	-------

地番 320-1、320-4、320-5

地積測量図 2/3

土地の所在 掛川市上土方字大坪

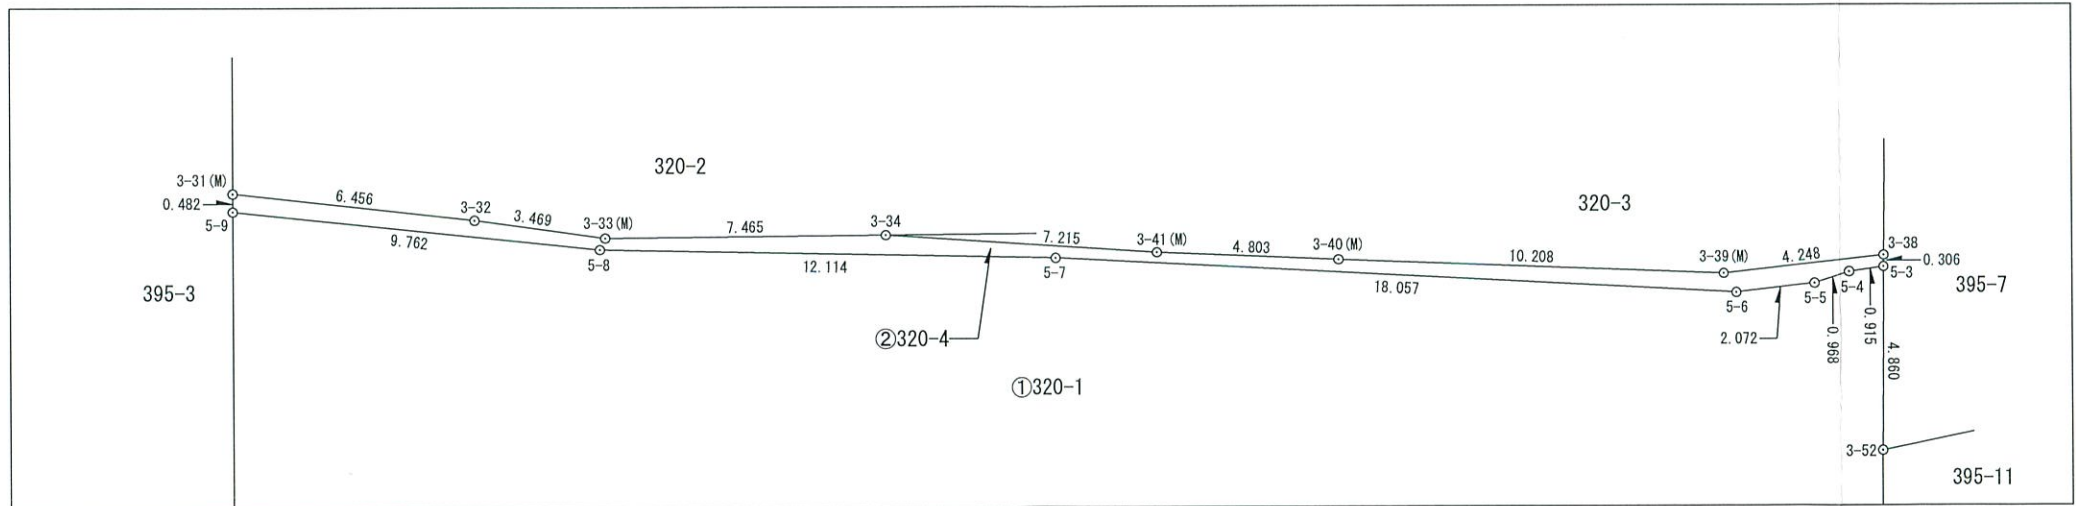

拡大図

境界標略号 S...石杭, C...コンクリート杭, P...プラスチック杭, R...金属鉄, M...刻ミ, RM...金属標 (単位m)

作製者 公益社団法人静岡県公共嘱託登記土地家屋調査士協会社員
 土地家屋調査士 塩崎貴也
 (令和6年3月9日 作製)



嘱託者 掛川市長 久保田 崇

縮尺 1/200

地番	320-1、320-4、320-5	地積測量図	3/3
土地の所在	掛川市上土方字大坪		

座標求積表

地番 点名	X _n	Y _n	Y _{n+1} - Y _{n-1}	X _n · (Y _{n+1} - Y _{n-1})
③320-5				
5-1	-143175.510	-42024.496	12.303	-1761488.299530
5-2	-143213.210	-42002.603	60.588	-8677001.967480
3-42	-143190.800	-41963.908	15.145	-2168624.666000
3-43	-143176.211	-41987.458	-36.966	5292651.815826
3-44	-143167.335	-42000.874	-17.164	2457324.137940
3-45	-143164.006	-42004.622	-14.032	2008877.332192
3-46	-143169.982	-42014.906	-19.874	2845360.222268
			合計	-2901.424784
			合計面積	1450.7123920
			地積	1450.71 m ²

公共基準点座標一覧表

点名	X座標	Y座標
3級基準点 NO. 942	-142757.753	-41574.371
3級基準点 NO. 944	-142845.652	-41825.617
3級基準点 NO. 946	-142955.870	-42132.477
3級基準点 NO. 951	-143325.725	-42105.907

引照点座標一覧表

点名	X座標	Y座標
0002-4848	-143193.569	-41956.396
0002-4849	-143211.781	-41998.852
0002-4850	-143242.165	-42036.734
0002-4851	-143257.312	-42070.535

測地系	世界測地系(2011)
座標系	Ⅷ系
測量年月日	令和6年3月7日

座標求積表

地番 点名	X _n	Y _n	Y _{n+1} - Y _{n-1}	X _n · (Y _{n+1} - Y _{n-1})
①320-1				
5-3	-143208.539	-42081.810	-3.658	523856.835662
5-4	-143209.256	-42081.241	1.293	-185169.568008
5-5	-143209.899	-42080.517	1.960	-280691.402040
5-6	-143211.562	-42079.281	9.444	-1352489.991528
5-7	-143227.646	-42071.073	14.069	-2015069.751574
5-8	-143238.248	-42065.212	9.849	-1410753.504552
5-9	-143247.159	-42061.224	62.609	-8968561.377831
5-2	-143213.210	-42002.603	36.728	-5259934.776880
5-1	-143175.510	-42024.496	-28.575	4091240.198250
3-47	-143179.362	-42031.178	-14.403	2062212.350886
3-48	-143183.858	-42038.899	-15.232	2180976.525056
3-49	-143188.230	-42046.410	-14.163	2027974.901490
3-50	-143192.060	-42053.062	-20.467	2930711.892020
3-51	-143200.033	-42066.877	-24.521	3511408.009193
3-52	-143206.139	-42077.583	-14.933	2138497.273687
			合計	-5792.386169
			合計面積	2896.1930845
			地積	2896.19 m ²

地番 点名	X _n	Y _n	Y _{n+1} - Y _{n-1}	X _n · (Y _{n+1} - Y _{n-1})
②320-4				
3-38	-143208.691	-42082.076	2.262	-323938.059042
3-39	-143212.105	-42079.548	7.301	-1045591.578605
3-40	-143221.129	-42074.775	7.005	-1003264.008645
3-41	-143225.383	-42072.543	5.428	-777427.378924
3-34	-143231.852	-42069.347	6.997	-1002193.268444
3-33	-143238.277	-42065.546	5.107	-731517.880639
3-32	-143241.491	-42064.240	3.905	-559358.022355
3-31	-143247.401	-42061.641	3.016	-432034.161416
5-9	-143247.159	-42061.224	-3.571	511535.604789
5-8	-143238.248	-42065.212	-9.849	1410753.504552
5-7	-143227.646	-42071.073	-14.069	2015069.751574
5-6	-143211.562	-42079.281	-9.444	1352489.991528
5-5	-143209.899	-42080.517	-1.960	280691.402040
5-4	-143209.256	-42081.241	-1.293	185169.568008
5-3	-143208.539	-42081.810	-0.835	119579.130065
			合計	-35.405514
			合計面積	17.7027570
			地積	17.70 m ²

境界標略号 S...石杭, C...コンクリート杭, P...プラスチック杭, R...金属杭, M...刻ミ, RM...金属標 (単位m)

作製者	公益社団法人静岡県公共嘱託登記土地家屋調査士協会社員 土地家屋調査士 塩崎貴也 (令和6年3月9日 作製)
-----	---

嘱託者	掛川市長 久保田 崇	縮尺	/
-----	------------	----	---