


大坂水源井戸構造図

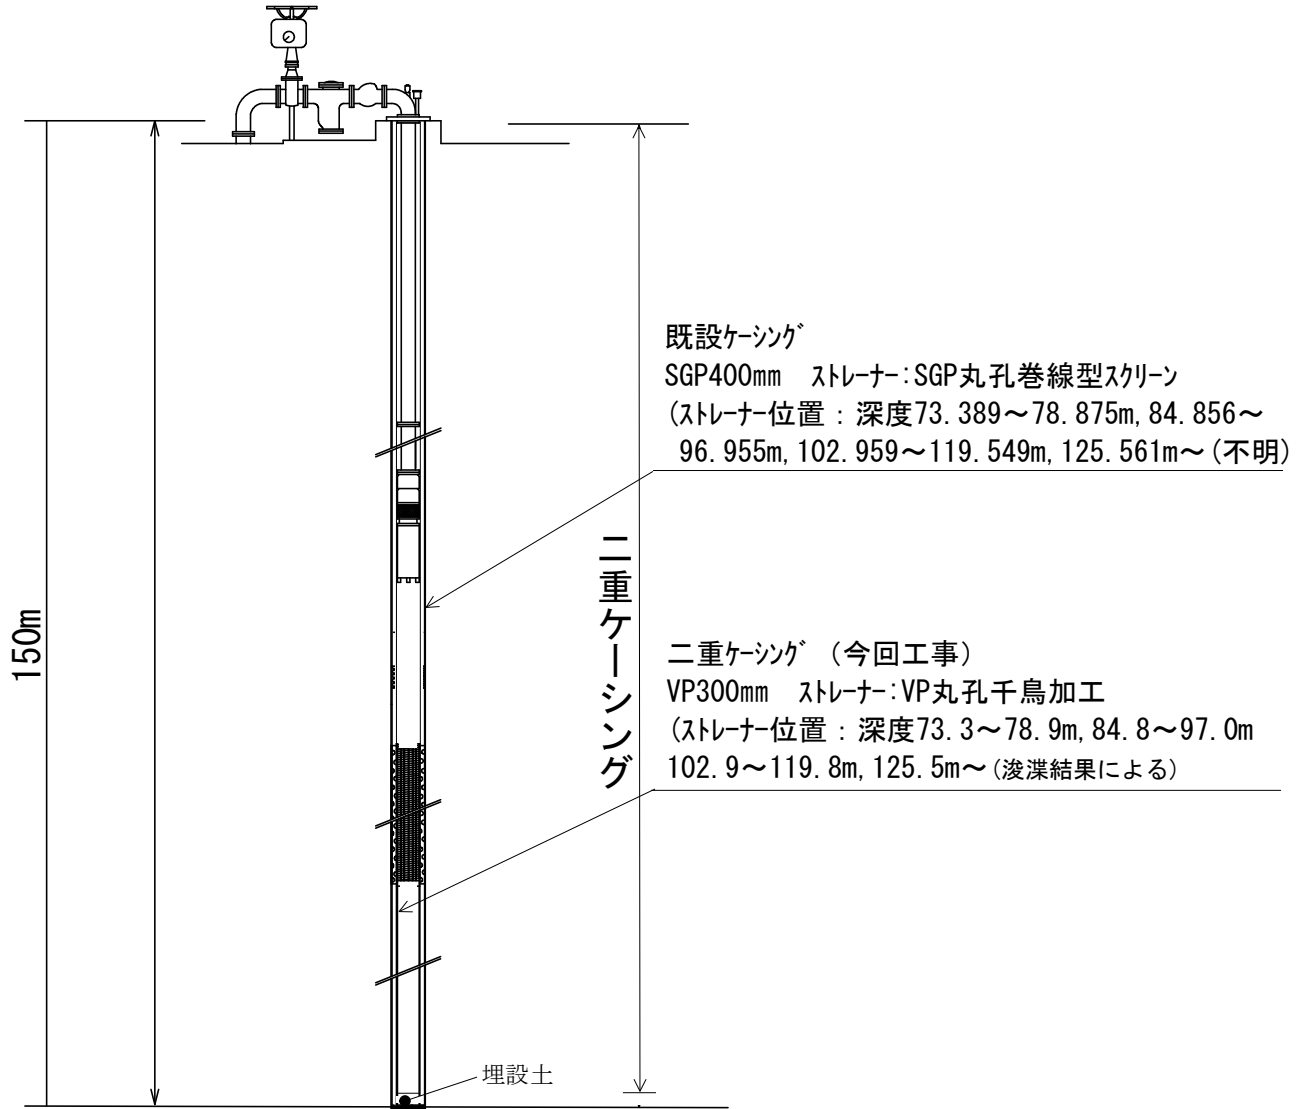

工事名	令和6年度 配水施設関連事業 大坂水源深井戸二重ケーシング工事		
図面名	構造図		
作成年月日			
縮尺	Free	図面番号	1 / 1
会社名			
事業者名			

