


位置図

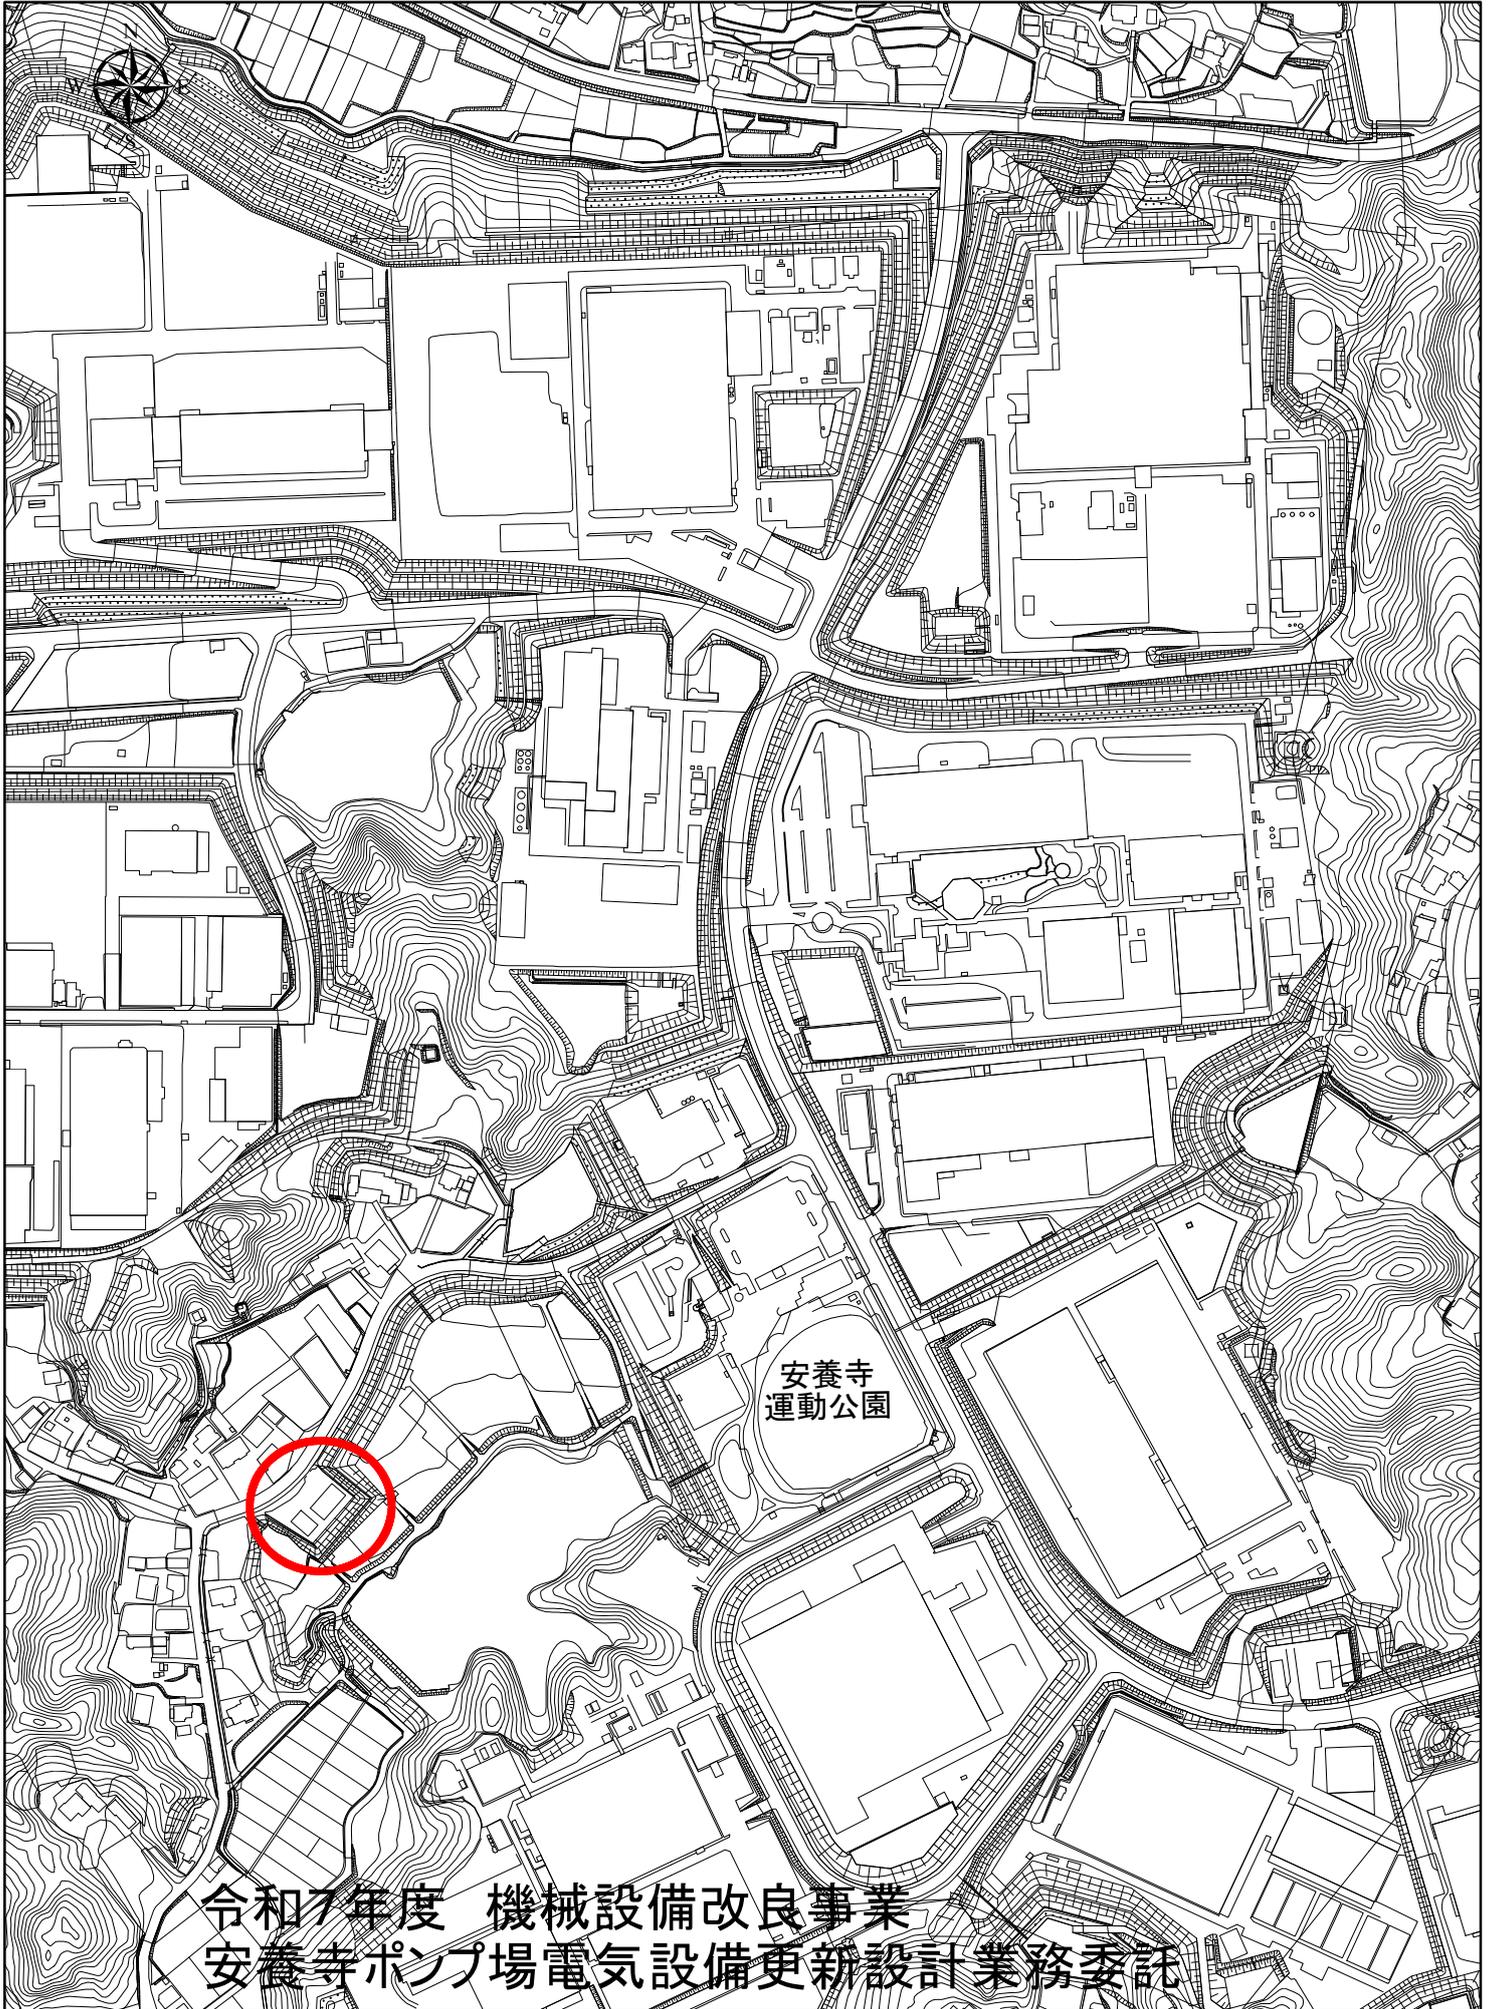

安養寺
運動公園

令和7年度 機械設備改良事業
安養寺ポンプ場電気設備更新設計業務委託