

令和7年度 掛川市公共下水道事業
長谷地区管渠築造に伴う舗装工事

掛川市 長谷 地内

数量計算書
当 初

令和7年11月

掛川市上下水道部下水道課

数量総括表

[illegible]

舗装工 集計表

1 式当り

[illegible]

区画線工 集計表

1 式当り

[illegible]


構造物撤去工 集計表

1 式当り


[illegible]

舗装面積展開図 ①

縮尺：noscale

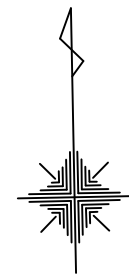



NO.	a	b	c	S	面 積
1	4.500	37.000	37.500	39.5000	83.141
2	37.500	37.000	4.500	39.5000	83.141
3	4.500	10.000	11.500	13.0000	22.299
4	11.500	11.000	4.500	13.5000	24.648
5	4.500	10.000	11.000	12.7500	22.499
6	11.000	10.000	4.500	12.7500	22.499
7	4.500	50.000	50.000	52.2500	112.386
8	50.000	50.000	4.500	52.2500	112.386
9	4.500	7.000	8.000	9.7500	15.695
10	8.000	7.000	4.500	9.7500	15.695
11	4.500	35.000	34.500	37.0000	77.540
12	34.500	35.000	4.500	37.0000	77.540
13	4.500	40.000	39.500	42.0000	88.741
14	39.500	40.000	4.500	42.0000	88.741
15	4.500	41.000	40.000	42.7500	88.709
16	40.000	40.000	4.500	42.2500	89.858
17	4.500	34.000	34.500	36.5000	76.420
18	34.500	34.500	4.000	36.5000	68.884
19	4.000	5.500	7.000	8.2500	10.978
20	7.000	5.000	5.000	8.5000	12.497
21	4.500	5.000	7.000	8.2500	11.211
22	7.000	5.500	4.500	8.5000	12.369
				合 計	1217.877

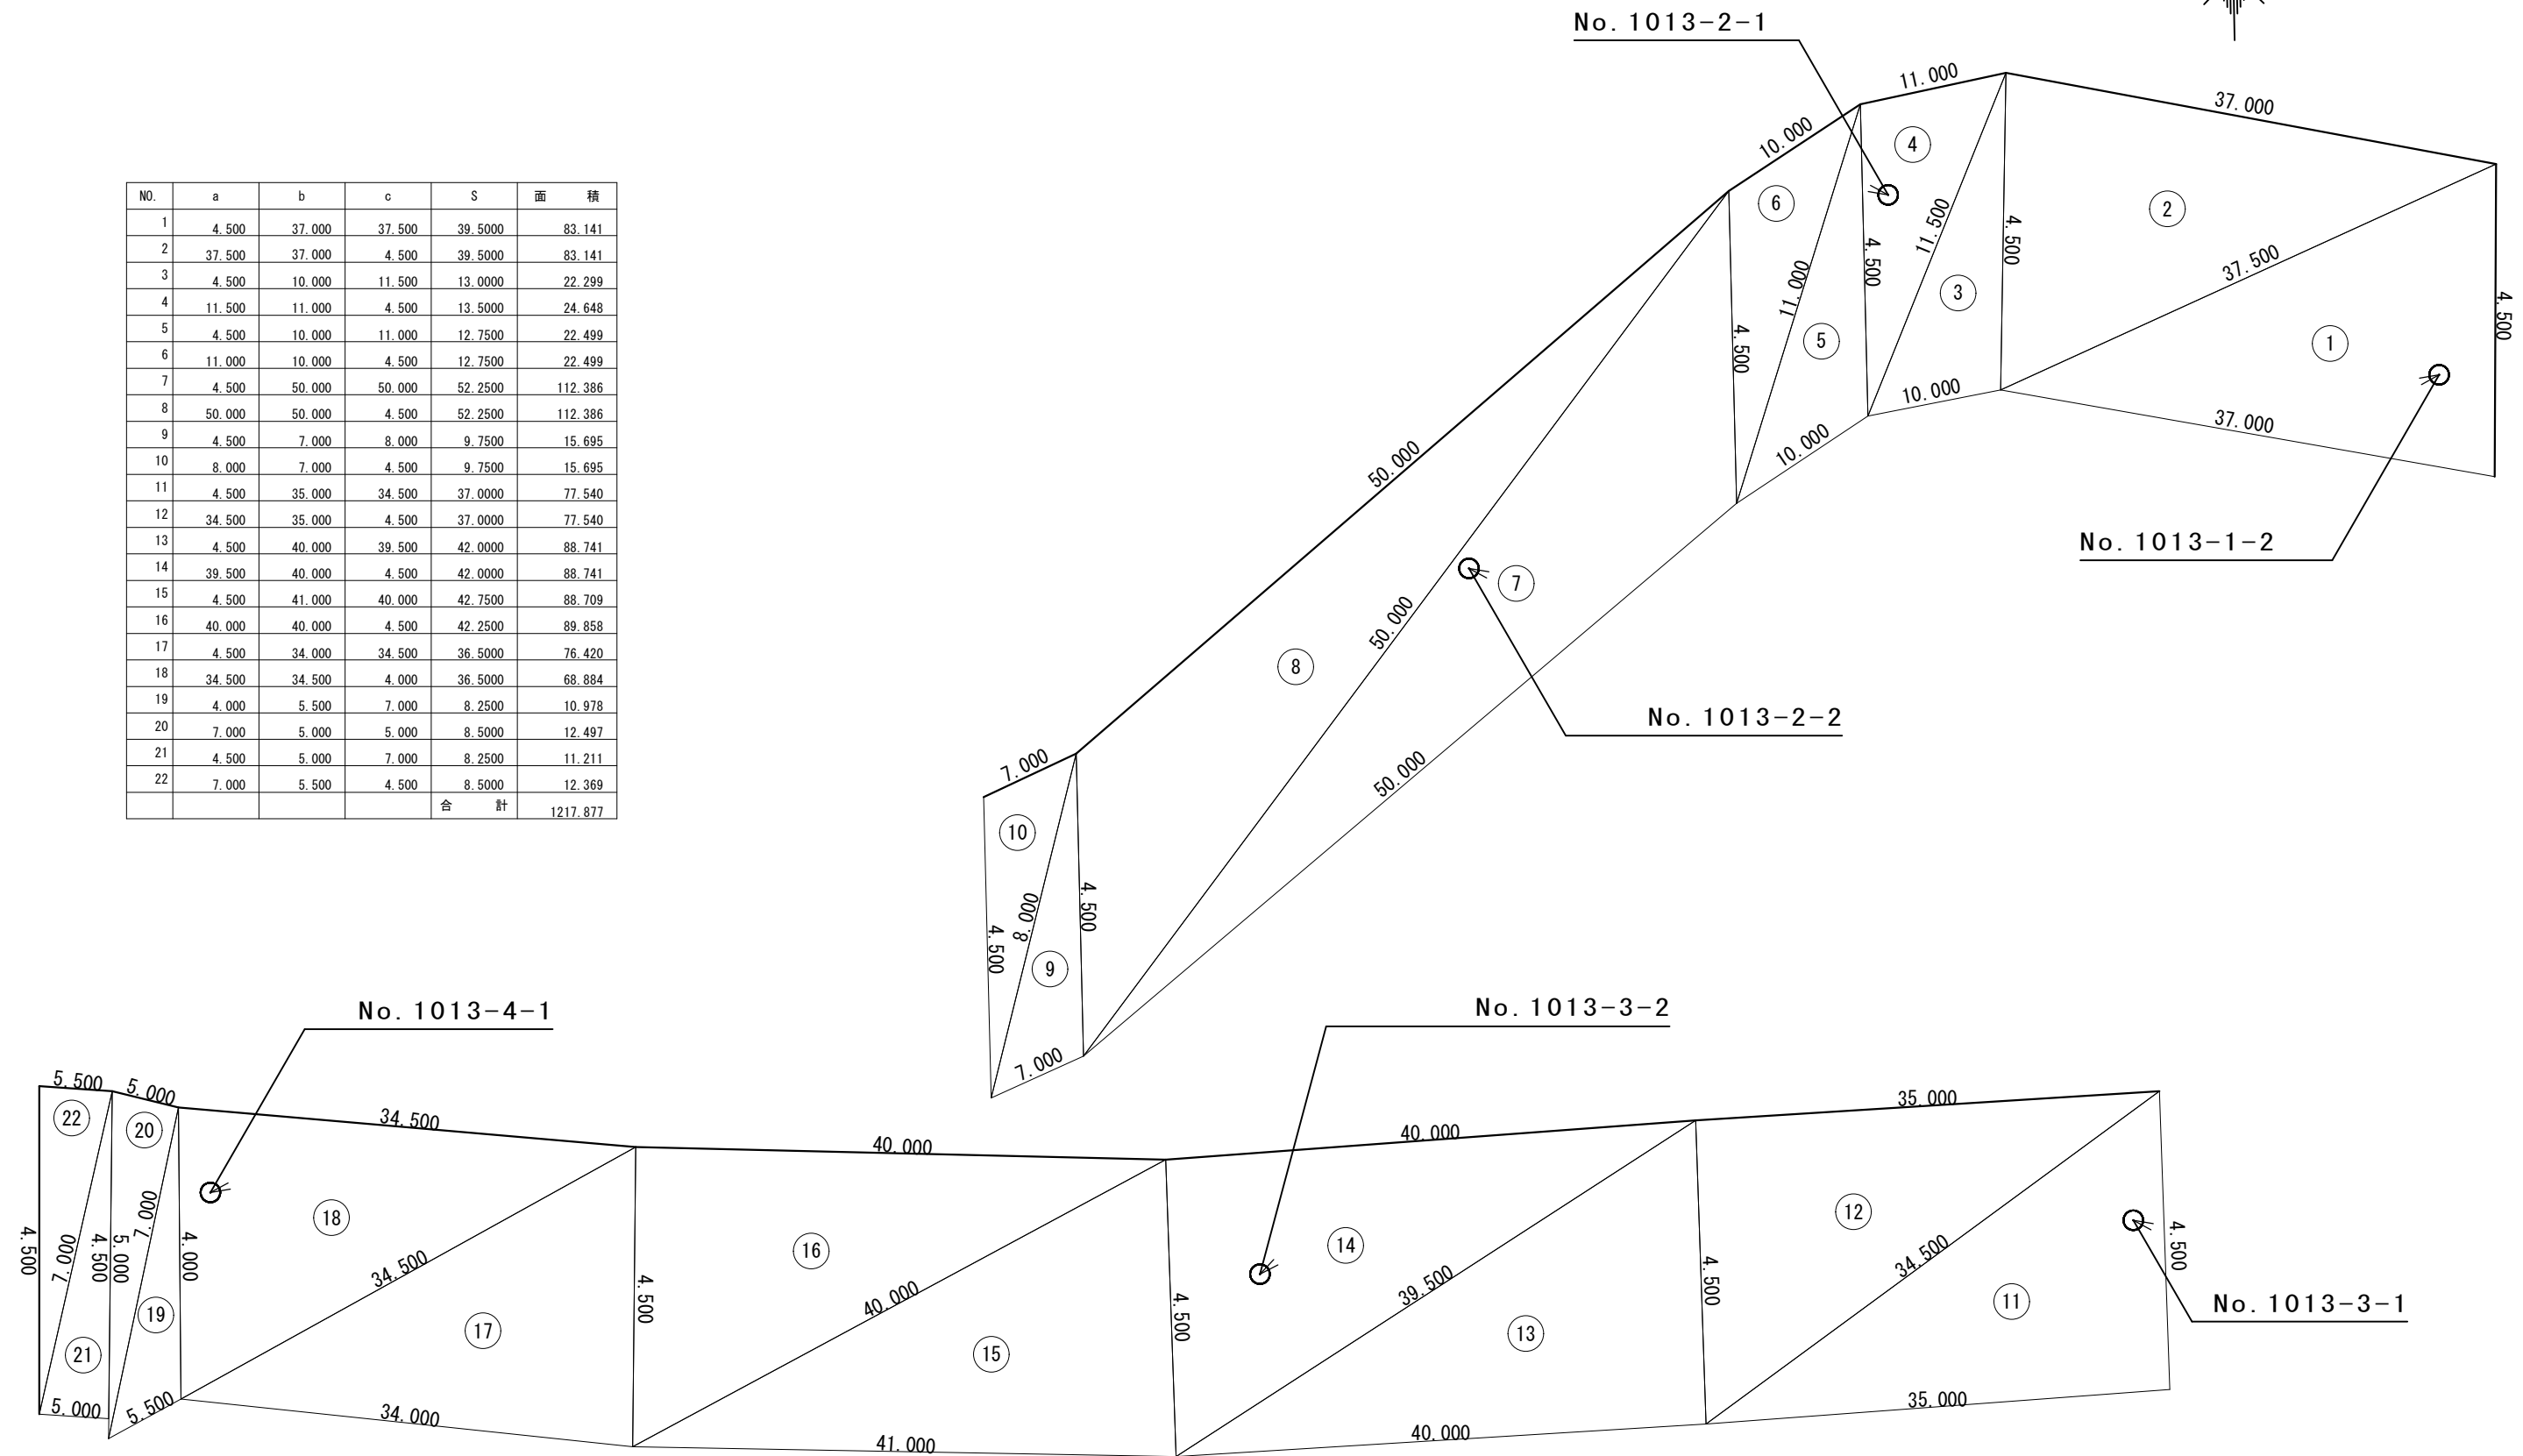

※太線 舗装切断箇所

舗装面積展開図 ②

縮尺：noscale

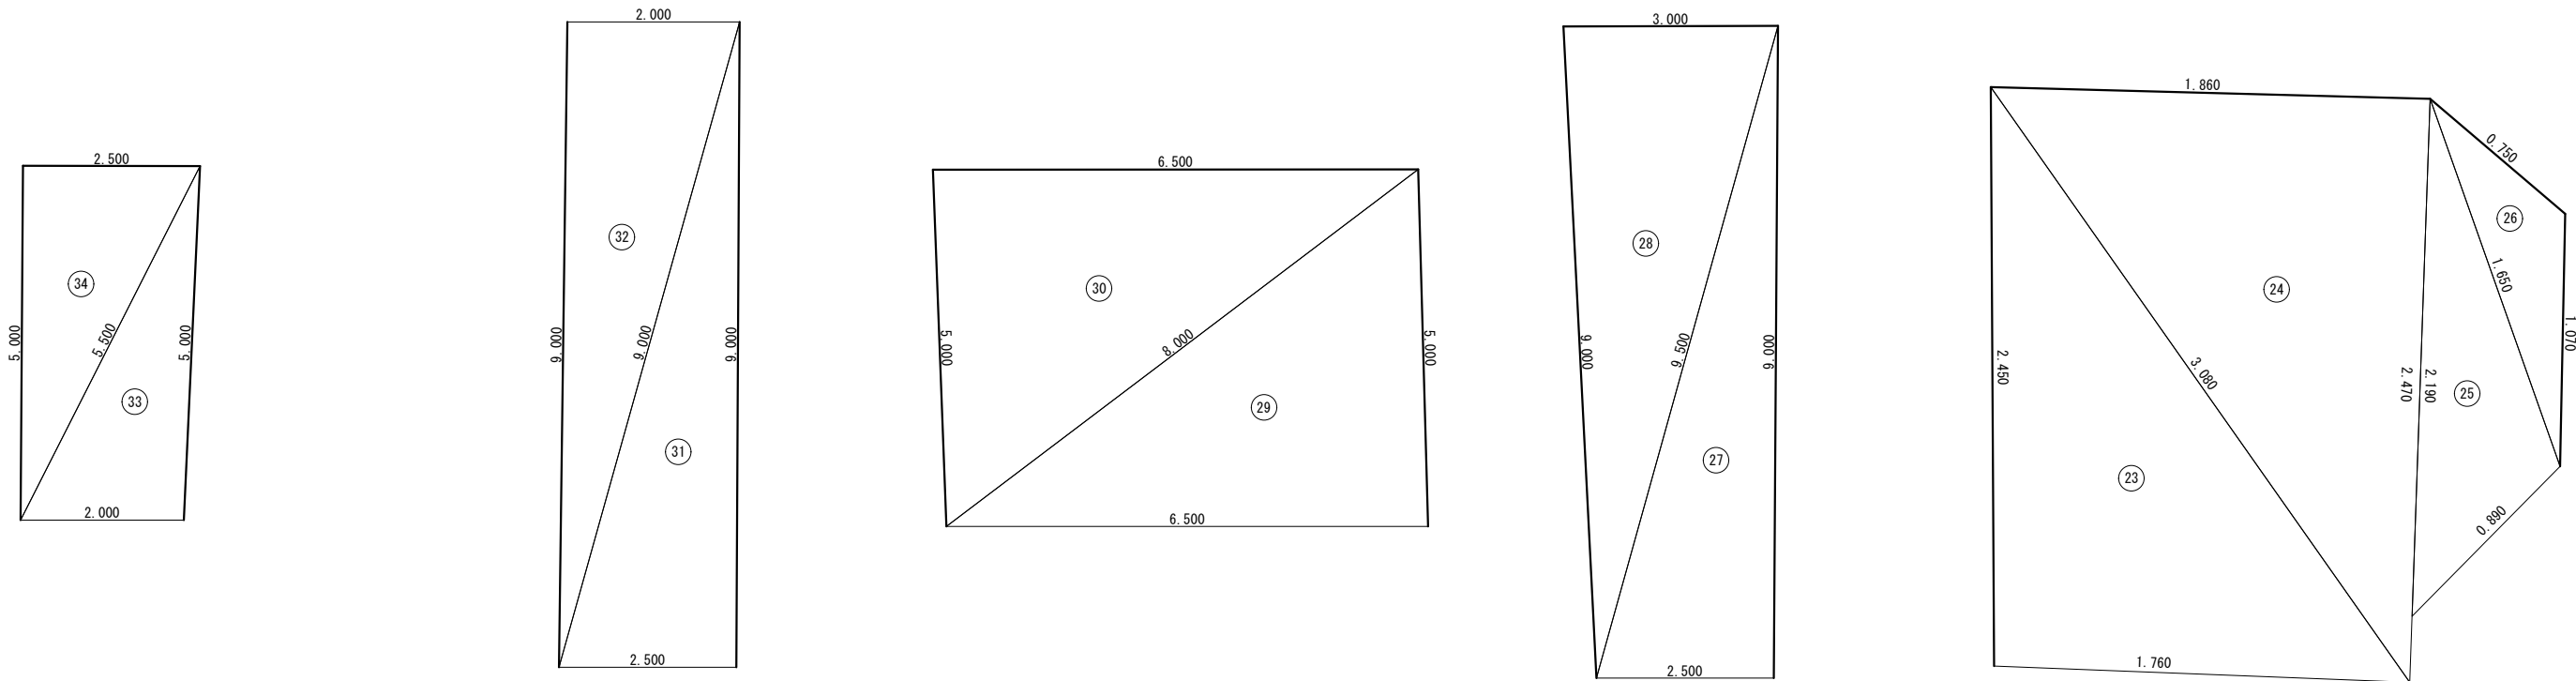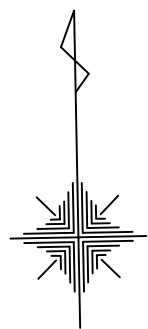

NO.	a	b	c	S	面 積
33	5.000	2.000	5.500	6.2500	4.990
34	5.500	2.500	5.000	6.5000	6.245
				合 計	11.235

NO.	a	b	c	S	面 積
31	9.000	2.500	9.000	10.2500	11.141
32	9.000	2.000	9.000	10.0000	8.944
				合 計	20.085

NO.	a	b	c	S	面 積
29	5.000	6.500	8.000	9.7500	16.230
30	8.000	6.500	5.000	9.7500	16.230
				合 計	32.460

NO.	a	b	c	S	面 積
27	9.000	2.500	9.500	10.5000	11.225
28	9.500	3.000	9.000	10.7500	13.500
				合 計	24.725

NO.	a	b	c	S	面 積
23	2.450	1.760	3.080	3.645	2.154
24	3.080	1.860	2.470	3.705	2.297
25	2.190	0.890	1.650	2.365	0.661
26	1.650	0.750	1.070	1.735	0.311
				合 計	5.423

23 ~ 34

$5.423+24.725+32.460+20.085+11.235=93.928\text{m}^2$

※ 太線 舗装切断箇所