

TITLE  
すこやかこども園照明設備LED化改修工事


DRAWING  
高所作業用仮設計画図 参考図

SCALE  
A1:1 / 200  
A2:1 / 400

DATE

NO

E — 17

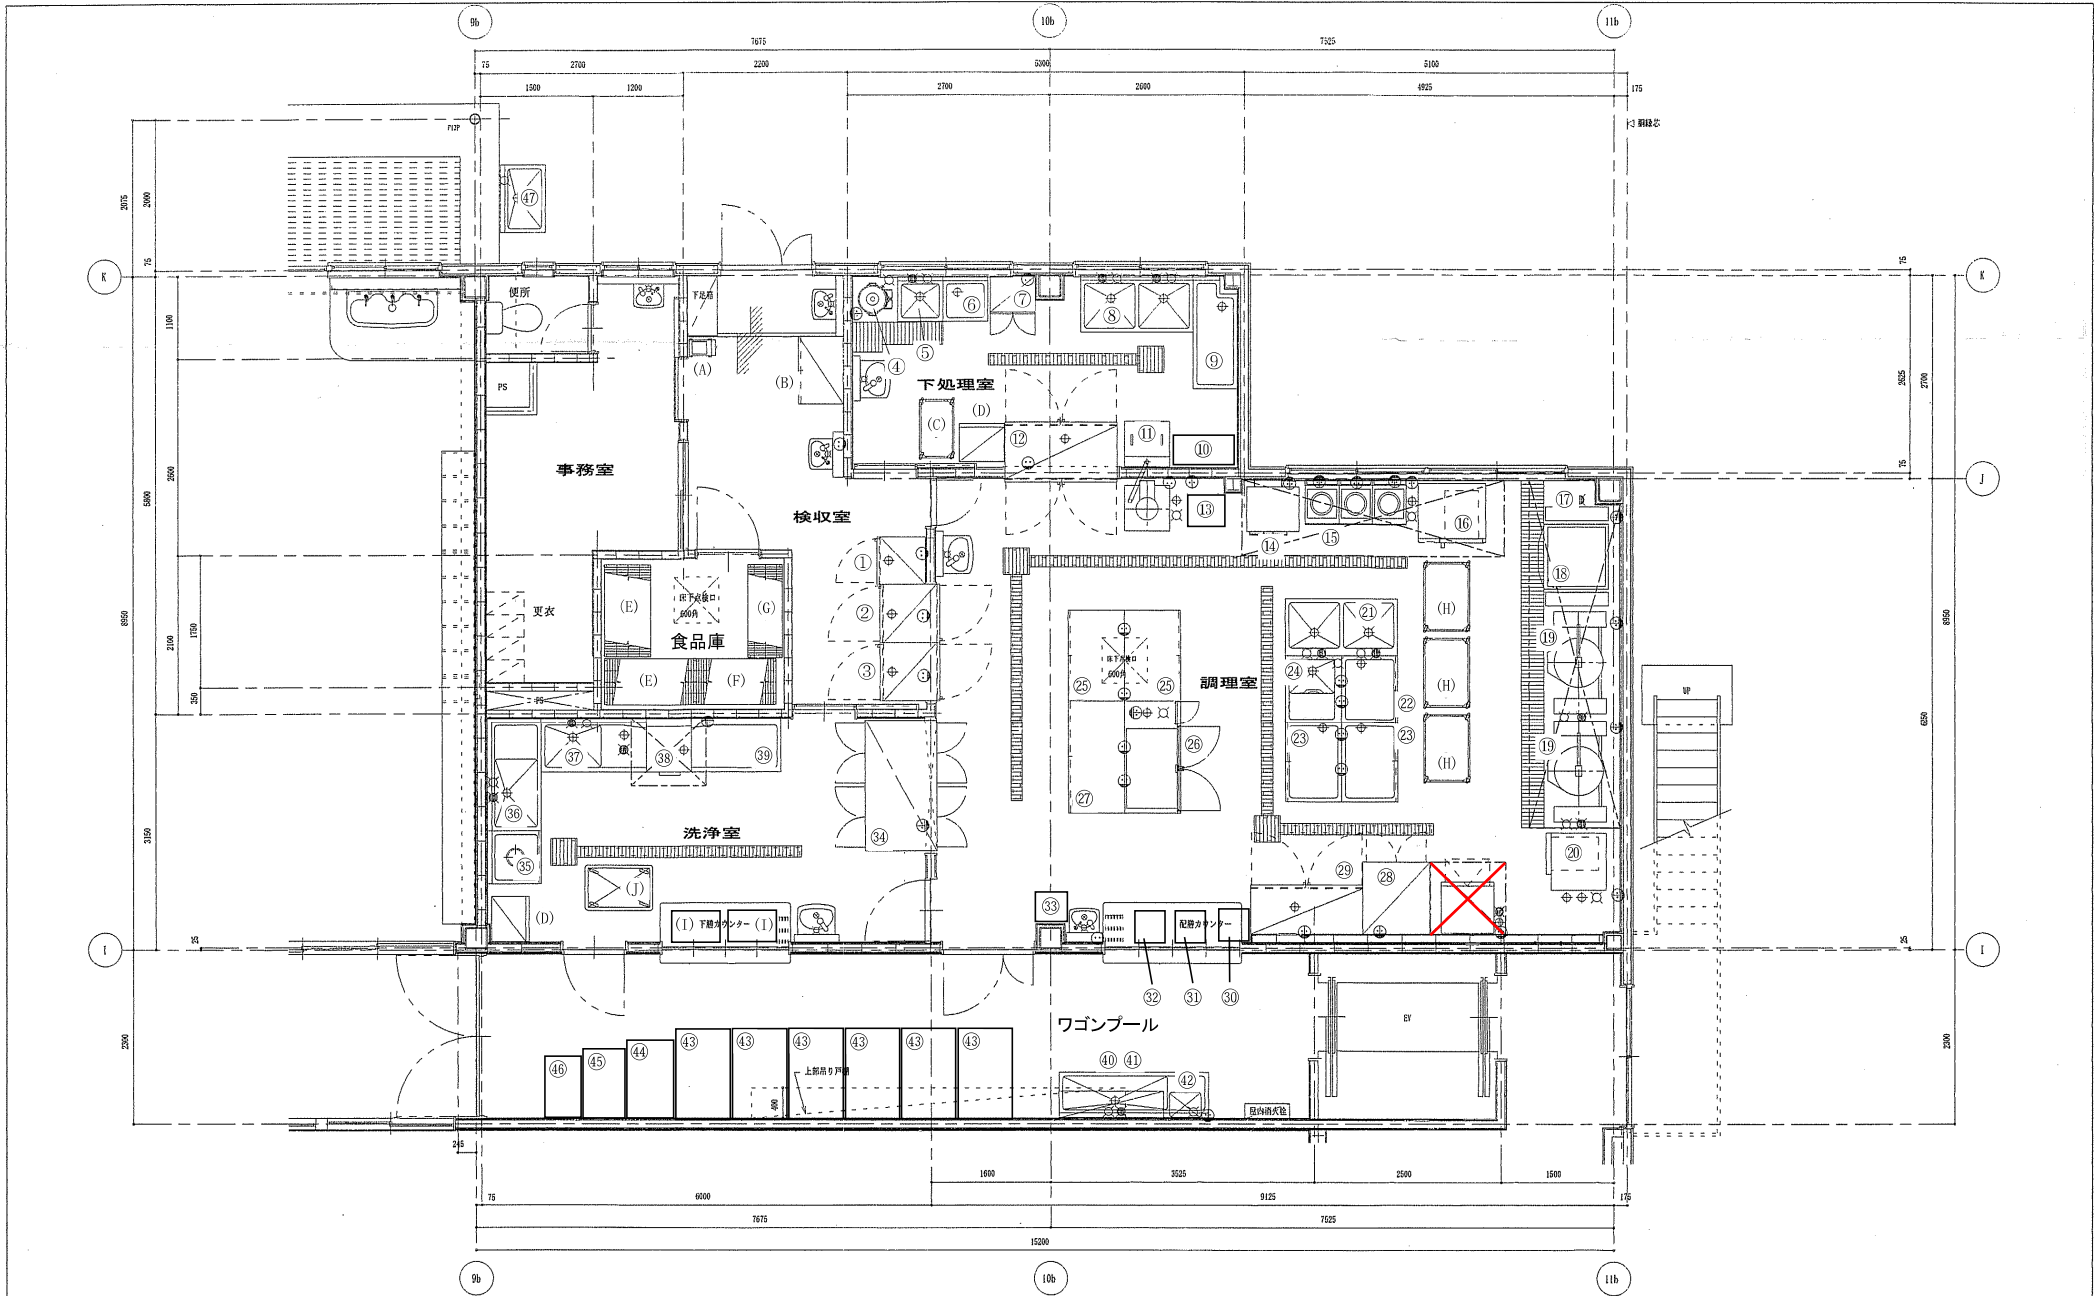

記事

シンボルマーク凡例

給水ホソ	給水ホソ	給湯ホソ	給湯ホソ	排水	ガス	排気フード	1Φ100V	1Φ200V	3Φ200V

承認

図番

設計 製図 照査

名称

(仮称) 掛川宮脇幼保園建設事業(厨房設備)

製図 02.10.22

図番 MIYAWAKI-5

縮尺

1/50

すこやかこども園 備品台帳

No.	備品名	個数	規格寸法			型番等	受入年月日
			W(幅)	D(奥行き)	H(高さ)		
①	保存食用冷凍庫	1	625	650	1890	HF63ST	R4.4.27
②	パススルー冷蔵庫	1	750	850	1890	HR-75S-2D2D	H30.3.30
③	パススルー冷凍庫	1	750	850	1890	HR-75S-2D2D-60	H30.3.30
④	球根皮剥機 (ドライ仕様)	1	435	530	865		H15.2.28
⑤	一槽シンク	1	600	600	450		H15.2.28
⑥	作業台 (ドライ仕様)	1	600	600	850		H15.2.28
⑦	包丁まな板殺菌庫	1	600	500	1030	DS-113	H15.2.28
⑧	二槽シンク (ドライ仕様)	1	1500	750	850		H15.2.28
⑨	作業台 (ドライ仕様)	1	1500	600	850		H15.2.28
⑩	作業台	1	850	500	700		—
⑪	ライスミニ	1	600	605	1745		H15.2.28
⑫	パススルー冷蔵庫	1	1500	850	1890		H15.2.28
⑬	炊飯器	1	570	470	380	SR-IHFB54	H15.3.20
⑬	炊飯器置台	1	600	600	450		H15.3.20
⑭	電気立体炊飯器	1	750	715	1345	ERC-27-NEMP	R2.2.29
⑮	電磁調理器	1	1200	600	800	CI-126-555T	H28.6.6
⑯	スチームコンベクションオープン	1	870	795	1870	CSW-E101R	R3.3.31
⑰	フライヤー作業台	1	600	550	800		R5.3.31
⑱	フライヤー	1	650	600	800	CF3-E27	R5.3.31
⑲	電気回転釜	2	1200	815	850	USK-650S	左側 R2.2.29 右側 H31.3.23
⑳	真空冷却機	1	755	800	1640	CMJ-20QE	H27.4.14
㉑	二槽シンク (ドライ仕様)	1	1500	750	850		H15.2.28
㉒	作業台 (ドライ仕様)	1	900	750	850		H15.2.28
㉓	作業台 (ドライ仕様)	2	1050	750	850		H15.2.28
㉔	シンク付台 (ドライ仕様)	1	900	750	850		H15.2.28
㉕	盛付台	2	1200	750	850		H15.2.28
㉖	湿温蔵庫	1	1500	750	850		H15.2.28
㉗	盛付台	1	1500	750	850		H15.2.28
㉘	器具消毒保管庫	1	900	950	1900		H15.2.28
㉙	冷凍冷蔵庫	1	1500	650	1890	HRF-150ZFT3	H26.5.20
㉚	作業台	1	600	600	560		—
㉛	業務用1H炊飯器	1	502	429	344	SR-PGB36P	H25.5.8
㉜	業務用電子レンジ	1	510	360	306	NE-921G	R2.12.21
㉝	包丁まな板殺菌庫	1	600	500	1030	DS-113	H24.2.6
㉞	食器消毒保管庫	1	1750	950	1900	MCW40	H15.2.28
㉟	ダストテーブル	1	700	720	820		H15.2.28
㊱	食器浸漬シンク	1	1500	720	820		H15.2.28
㊲	ソイルドテーブル	1	1400	720	820		H15.2.28
㊳	食器洗浄機	1	640	655	1432	JWE-680UB	H28.6.6
㊴	クリーンテーブル	1	1200	720	820		H15.2.28
㊵	水切付一槽シンク	1	2000	600	850		H15.2.28
㊶	上棚	1	1400	350	1段		H15.2.28
㊷	電気湯沸器 (貯湯式)	1	510	370	915	NET-90	H28.6.6
㊸	配膳車 (3,4,5歳児)	6	1178	778	1401	HNN36D	H15.3.20

④④	配膳車(大) (0,1,2歳児)	1	900	600	1200		H15.3.20
④⑤	配膳車(小) (0,1,2歳児)	1	800	450	920		H28.3.31
④⑥	扉付ステンレスワゴン	1	760	440	640	W-28400	H25.3.22
④⑦	外流し	1	900	600	850		H15.2.28
(A)	自動台秤	1	—	—	—	100kg	H20.2.28
(B)	戸棚	1	900	600	1800		H15.2.28
(C)	移動台	1	760	460	800		R4.3.30
(D)	クリーンロッカー	2	600	500	1800		H15.2.28
(E)	ラック	2	1220	610	1900		H15.2.28
(F)	ラック	1	1070	610	1900		H15.2.28
(G)	ラック	1	1220	460	1900		H15.2.28
(H)	移動台	3	910	610	800		H15.2.28
(I)	移動台	2	760	460	800		H15.2.28
(J)	移動式ドライシンク	1	900	600	800		R4.4.27

その他に、倉庫に下記の備品があります。

- ・ アイススライサー (かき氷機) 1台
- ・ 卓上用電磁調理器 2台
- ・ 料理鍋 1台
- ・ 高速度ミキサー 1台
- ・ 石臼 1台
- ・ スパテラスタンド 1台