


街路樹管理事業 緑化管理業務委託掛川その3



掛3東

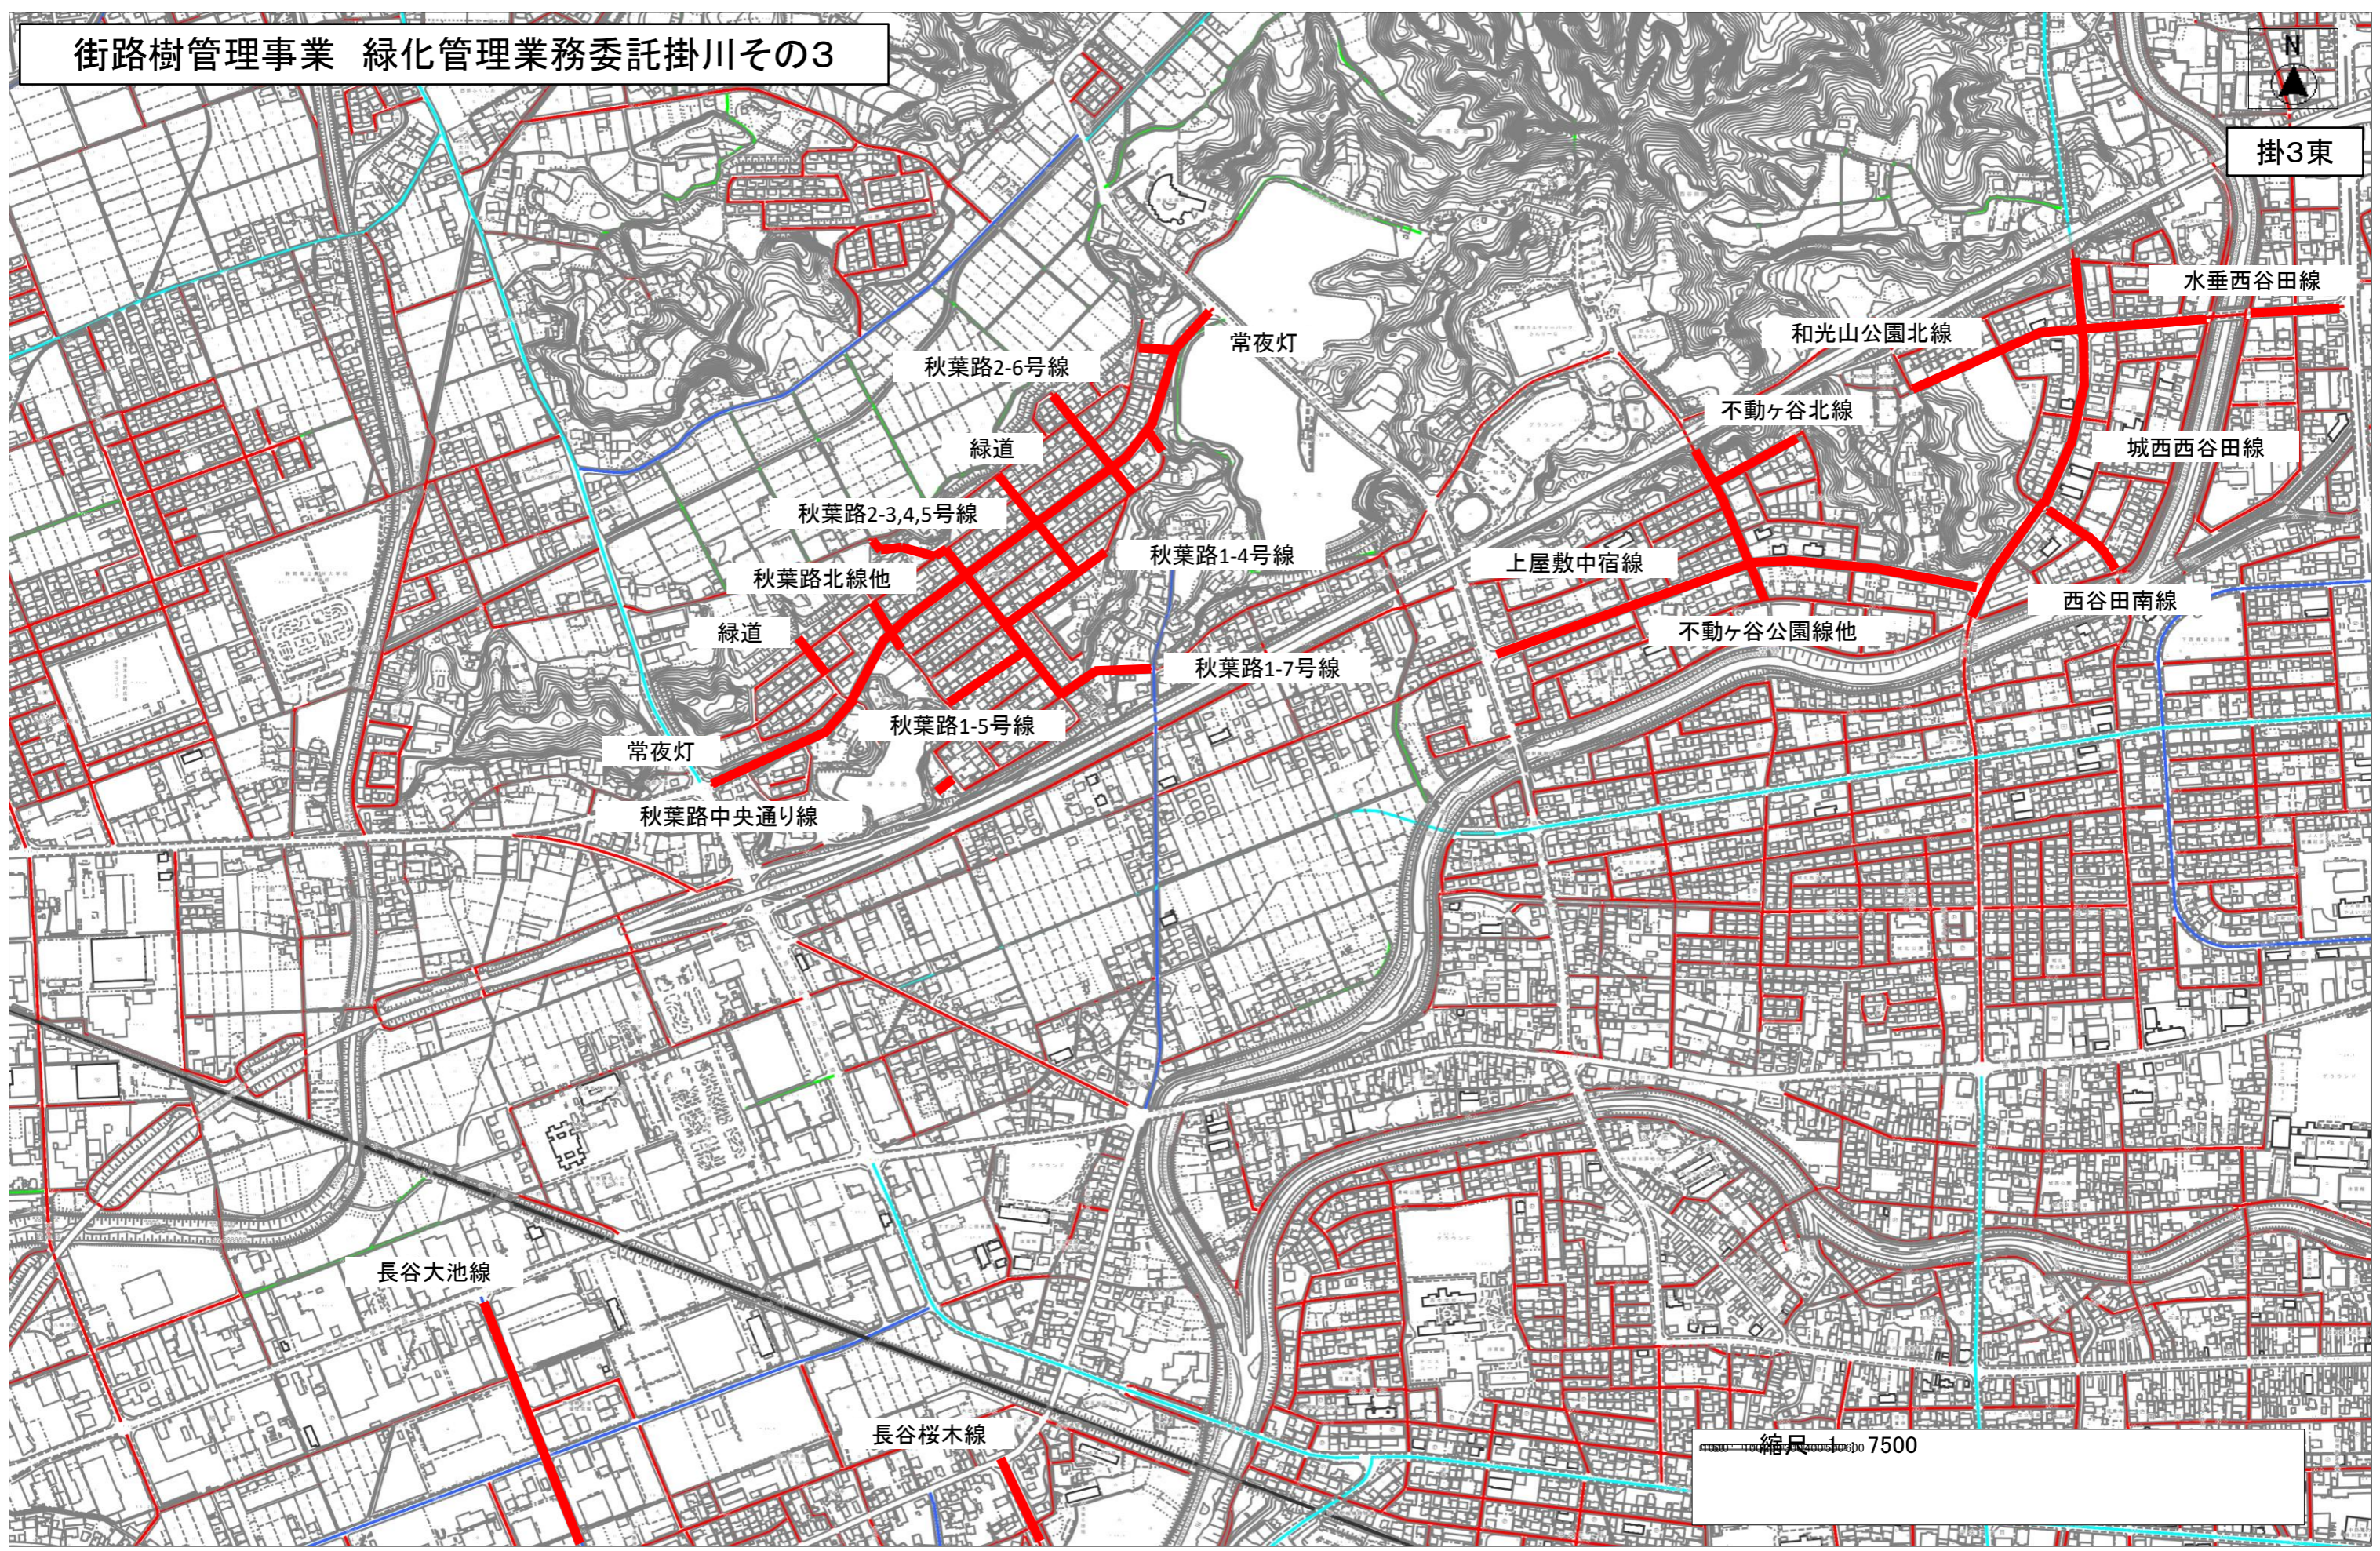

水垂西谷田線  
和光山公園北線  
不動ヶ谷北線  
城西西谷田線  
秋葉路2-6号線  
常夜灯  
緑道  
秋葉路2-3,4,5号線  
秋葉路北線他  
秋葉路1-4号線  
上屋敷中宿線  
不動ヶ谷公園線他  
西谷田南線  
秋葉路1-7号線  
秋葉路1-5号線  
常夜灯  
秋葉路中央通り線

長谷大池線  
長谷桜木線

縮尺 1/7500