

登記年月日：令和4年7月8日

地番	4160-1、4160-3	地積測量図
土地の所在	掛川市千浜字京田	

座標求積表

地番 ①4160-1				
点名	X <sub>n</sub>	Y <sub>n</sub>	Y <sub>n+1</sub> - Y <sub>n-1</sub>	X <sub>n</sub> · (Y <sub>n+1</sub> - Y <sub>n-1</sub> )
31-1	-148758.588	-38194.720	-68.877	10246045.265676
31-2	-148763.119	-38195.290	6.211	-923967.732109
31-3	-148764.786	-38188.509	25.659	-3817155.643974
31-4	-148770.091	-38169.631	38.070	-5663677.364370
31-5	-148777.186	-38150.439	24.796	-3689079.104056
15-1	-148779.196	-38144.835	5.813	-864853.466348
15-2	-148778.613	-38144.626	16.264	-2419735.361832
15-3	-148784.377	-38128.571	18.213	-2709809.858301
31-7	-148766.963	-38126.413	-66.149	9840785.835487
合計				-1447.429827
合計面積				723.7149135
地積				723.71 m


地番 ②4160-3				
点名	X <sub>n</sub>	Y <sub>n</sub>	Y <sub>n+1</sub> - Y <sub>n-1</sub>	X <sub>n</sub> · (Y <sub>n+1</sub> - Y <sub>n-1</sub> )
15-2	-148778.613	-38144.626	-16.264	2419735.361832
15-1	-148779.196	-38144.835	15.978	-2377193.993688
31-6	-148785.000	-38128.648	16.264	-2419839.240000
15-3	-148784.377	-38128.571	-15.978	2377276.775706
合計				-21.096150
合計面積				10.5480750
地積				10.54 m

恒久的地物座標一覧表

点名	X座標	Y座標
TK1	-148840.042	-38116.203
TK2	-148781.874	-38123.020

測地系	—
座標系	任意座標
測量年月日	令和4年6月23日

作製者 公益社団法人静岡県公共嘱託登記土地家屋調査士協会社員  
 土地家屋調査士 塩崎 貴也  
 (令和4年6月23日 作製)

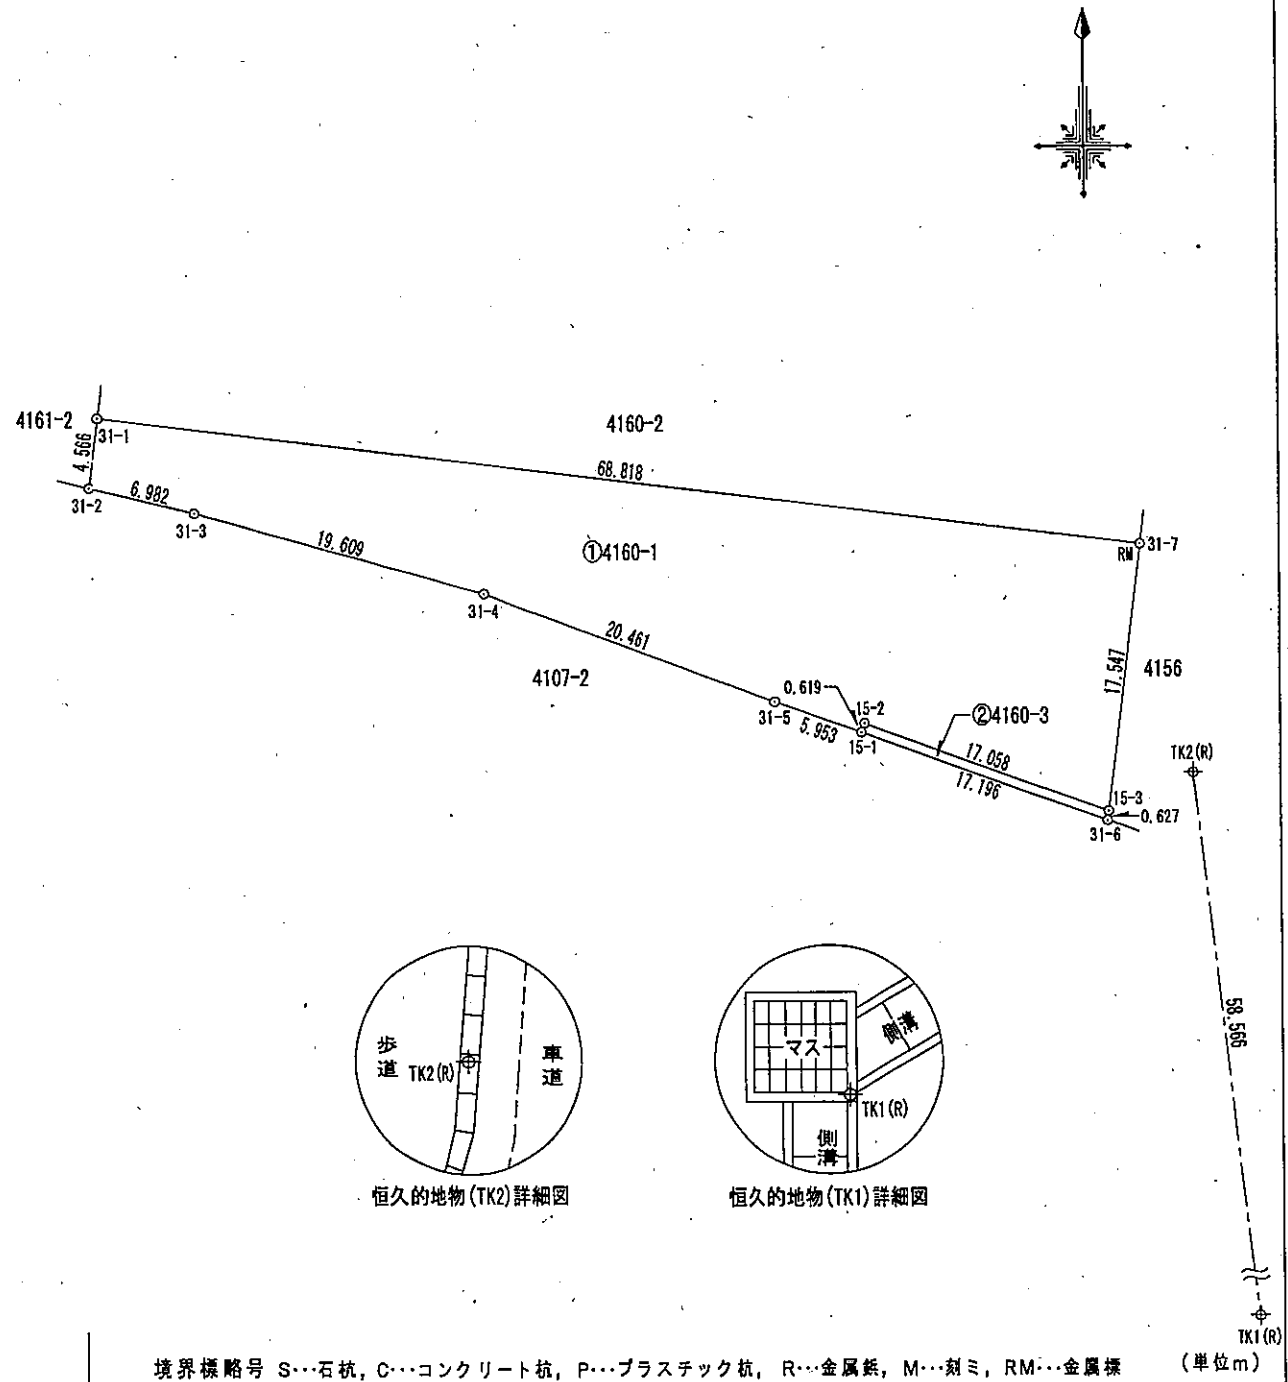

境界標略号 S...石杭, C...コンクリート杭, P...プラスチック杭, R...金属杭, M...刻ミ, RM...金属標 (単位m)

嘱託者 掛川市長 久保田 崇  
 縮尺 1/500