


【中央小】

校舎配置図

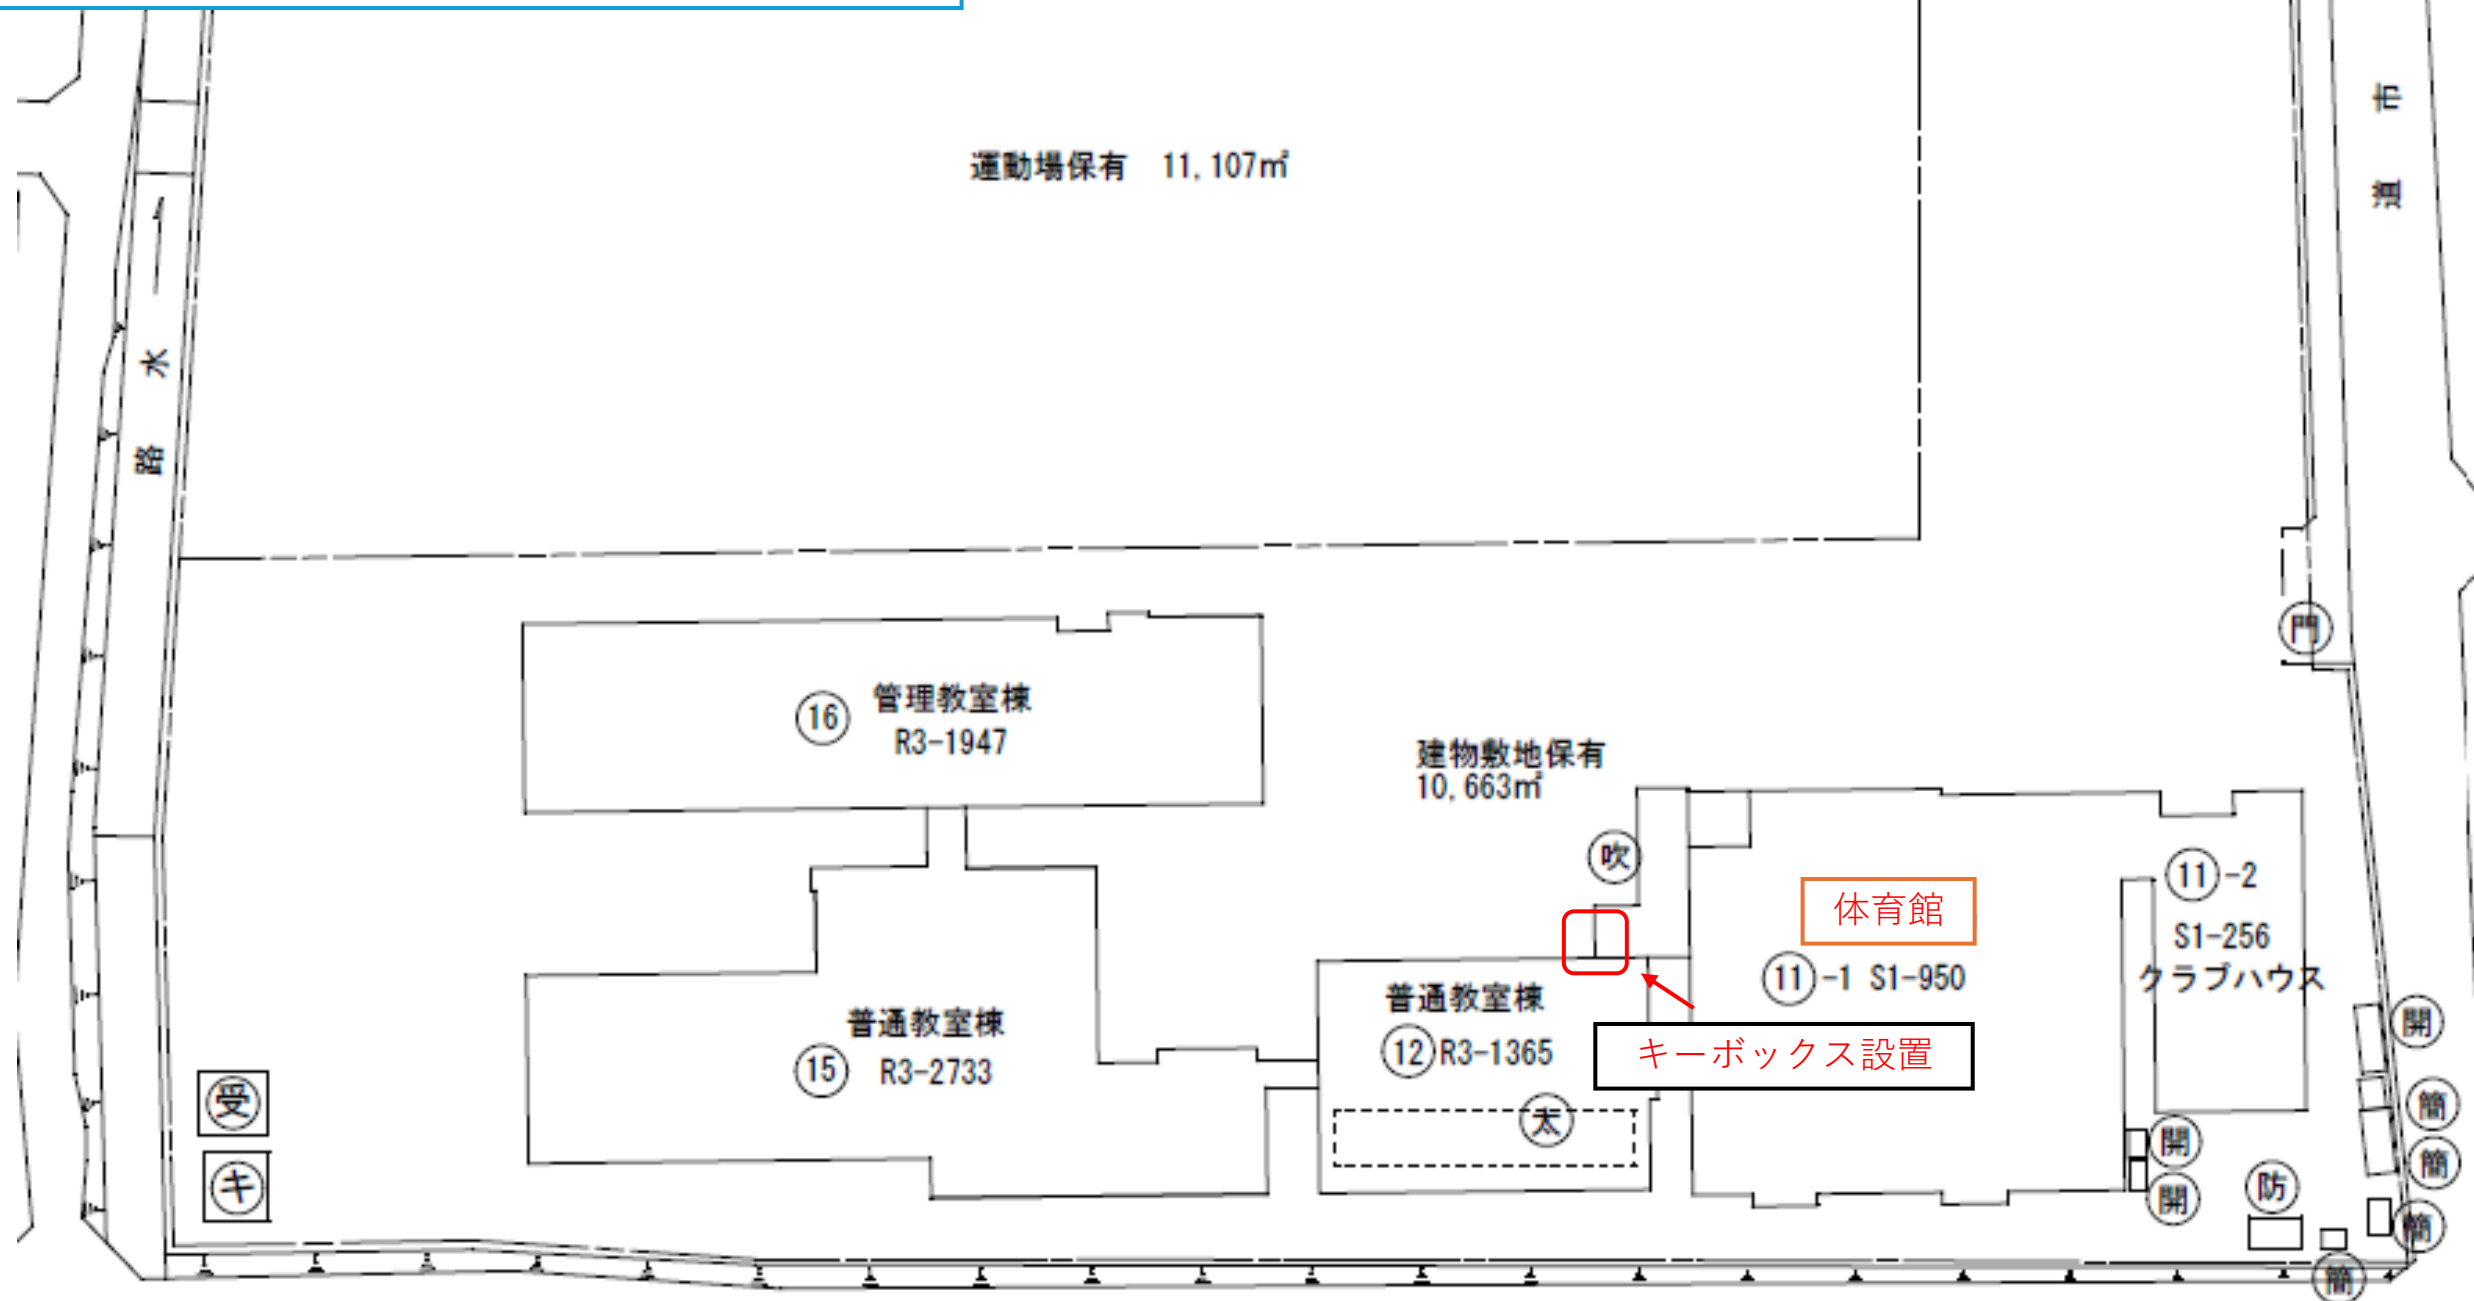


【中央小】

キーボックス設置場所


体育館



体育館

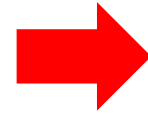

運動場

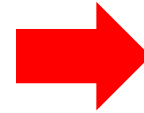

体育館

