


東遠広域都市計画 用途地域（長谷三丁目地区）の変更（掛川市決定）

平成28年3月3日 掛川市告示第21号

この図面は都市計画変更図書を参考にしたもので、権利関係の複写証明には利用できません。

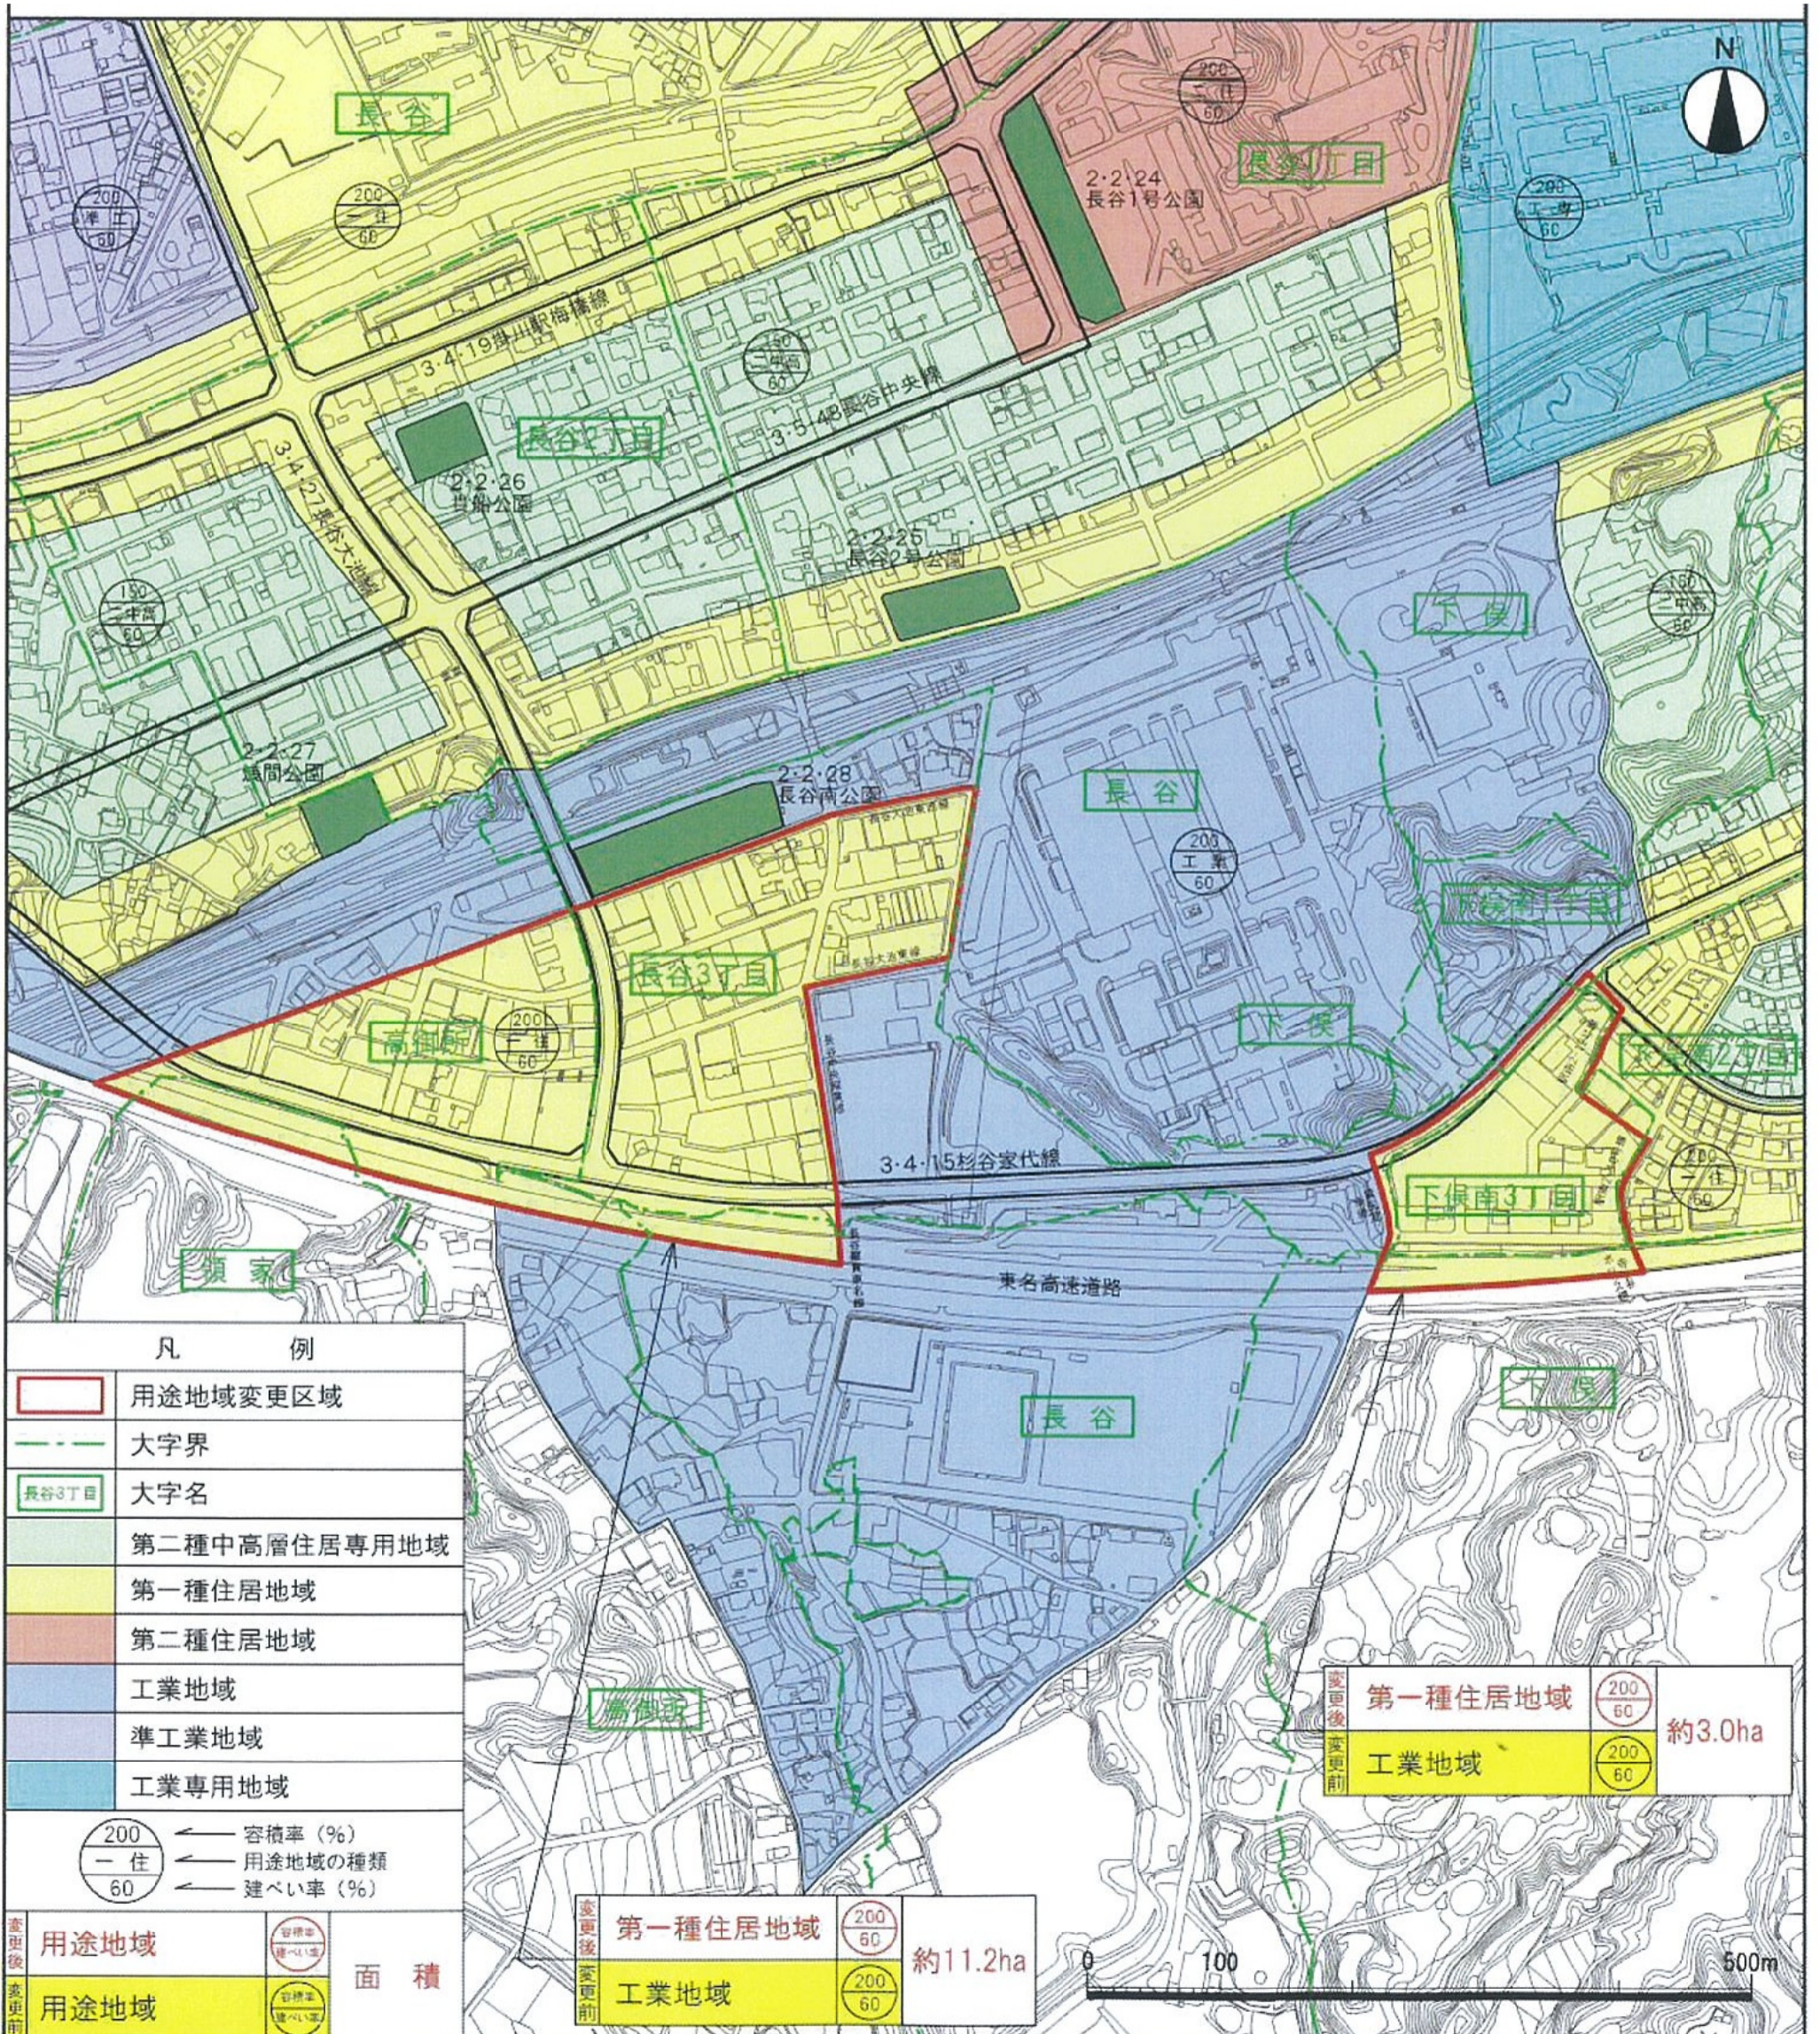

凡 例			
	用途地域変更区域		
	大字界		
	大字名		
	第二種中高層住居専用地域		
	第一種住居地域		
	第二種住居地域		
	工業地域		
	準工業地域		
	工業専用地域		
	容積率 (%)		
	用途地域の種類		
	建ぺい率 (%)		
変更後	用途地域		面積
変更前	用途地域		

変更後	第一種住居地域		約11.2ha
変更前	工業地域		

変更後	第一種住居地域		約3.0ha
変更前	工業地域		