


# 東遠広域都市計画 地区計画（長谷地区）の変更（掛川市決定）

平成28年3月3日 掛川市告示第23号

この図面は都市計画変更図書を参考に  
にしたもので、権利関係の複写証明  
には利用できません。

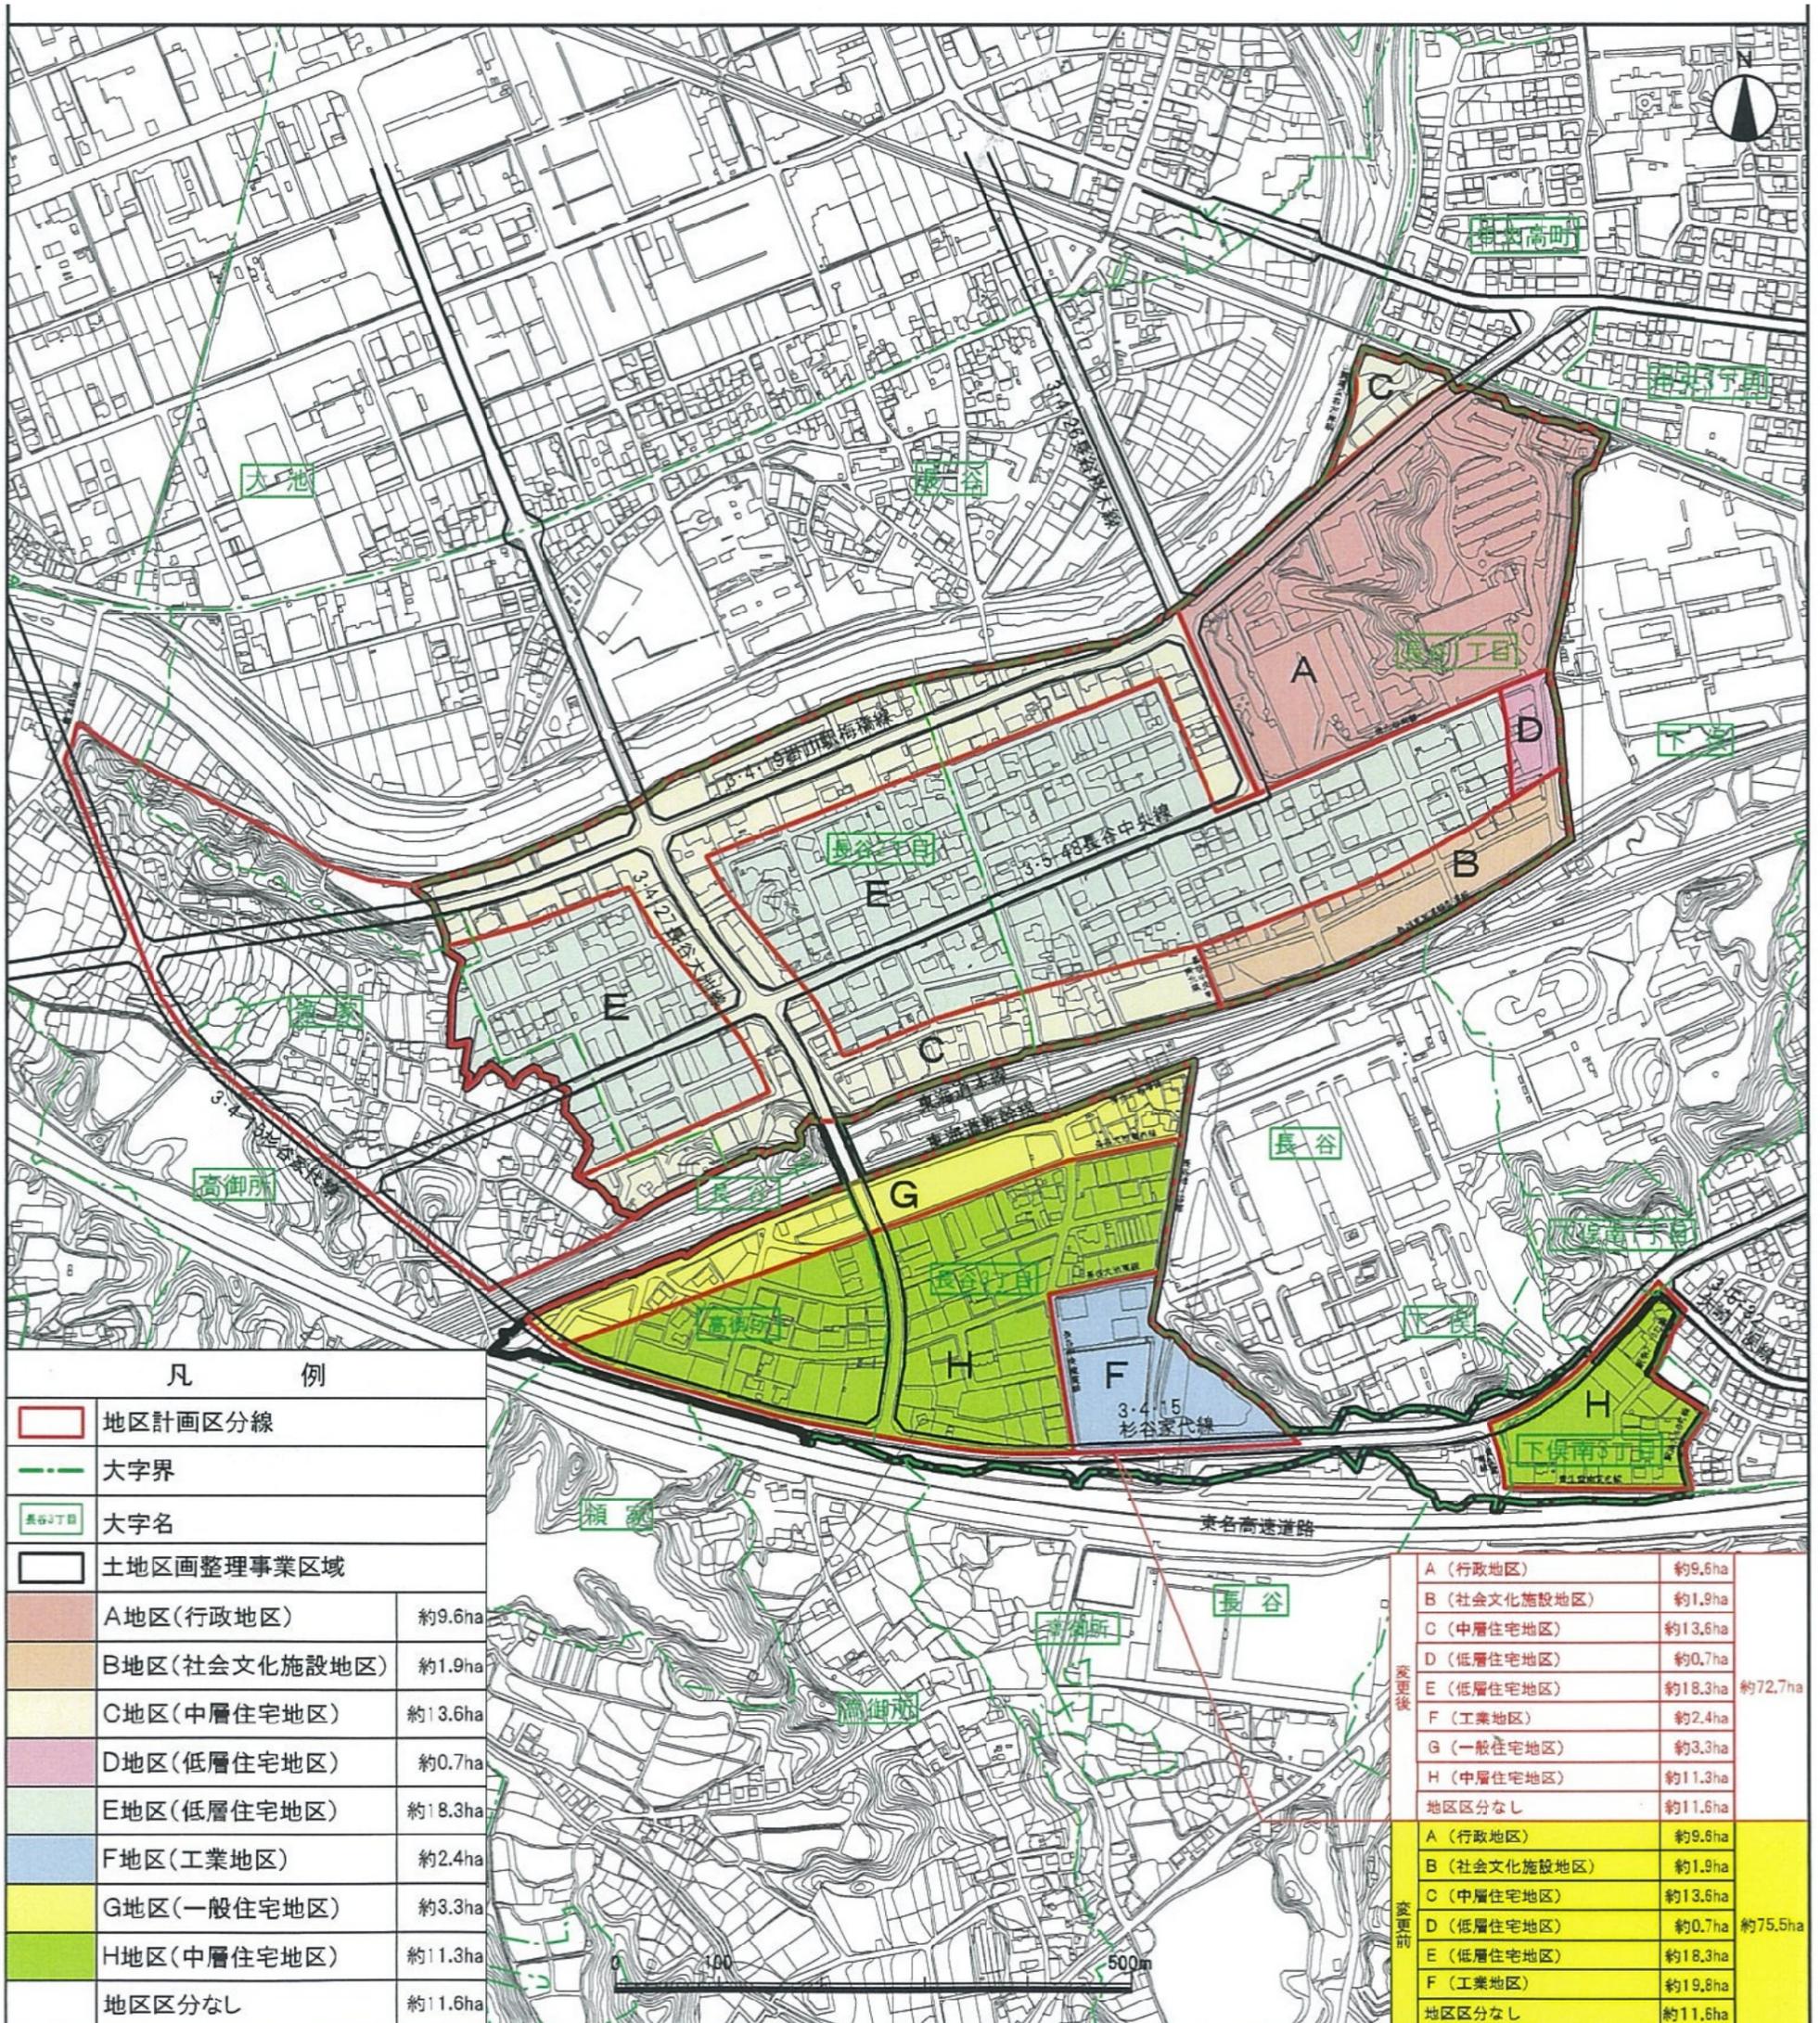

凡 例		
	地区計画区分線	
	大字界	
	大字名	
	土地区画整理事業区域	
	A地区(行政地区)	約9.6ha
	B地区(社会文化施設地区)	約1.9ha
	C地区(中層住宅地区)	約13.6ha
	D地区(低層住宅地区)	約0.7ha
	E地区(低層住宅地区)	約18.3ha
	F地区(工業地区)	約2.4ha
	G地区(一般住宅地区)	約3.3ha
	H地区(中層住宅地区)	約11.3ha
	地区区分なし	約11.6ha

A (行政地区)	約9.6ha	
B (社会文化施設地区)	約1.9ha	
C (中層住宅地区)	約13.6ha	
D (低層住宅地区)	約0.7ha	
E (低層住宅地区)	約18.3ha	約72.7ha
F (工業地区)	約2.4ha	
G (一般住宅地区)	約3.3ha	
H (中層住宅地区)	約11.3ha	
地区区分なし	約11.6ha	
A (行政地区)	約9.6ha	
B (社会文化施設地区)	約1.9ha	
C (中層住宅地区)	約13.6ha	
D (低層住宅地区)	約0.7ha	約75.5ha
E (低層住宅地区)	約18.3ha	
F (工業地区)	約19.8ha	
地区区分なし	約11.6ha	