


# 東遠広域都市計画 地区計画（中央二丁目地区）の決定（掛川市決定）

平成28年3月3日 掛川市告示第22号

この図面は都市計画変更図書を参考に  
にしたもので、権利関係の複写証明  
には利用できません。

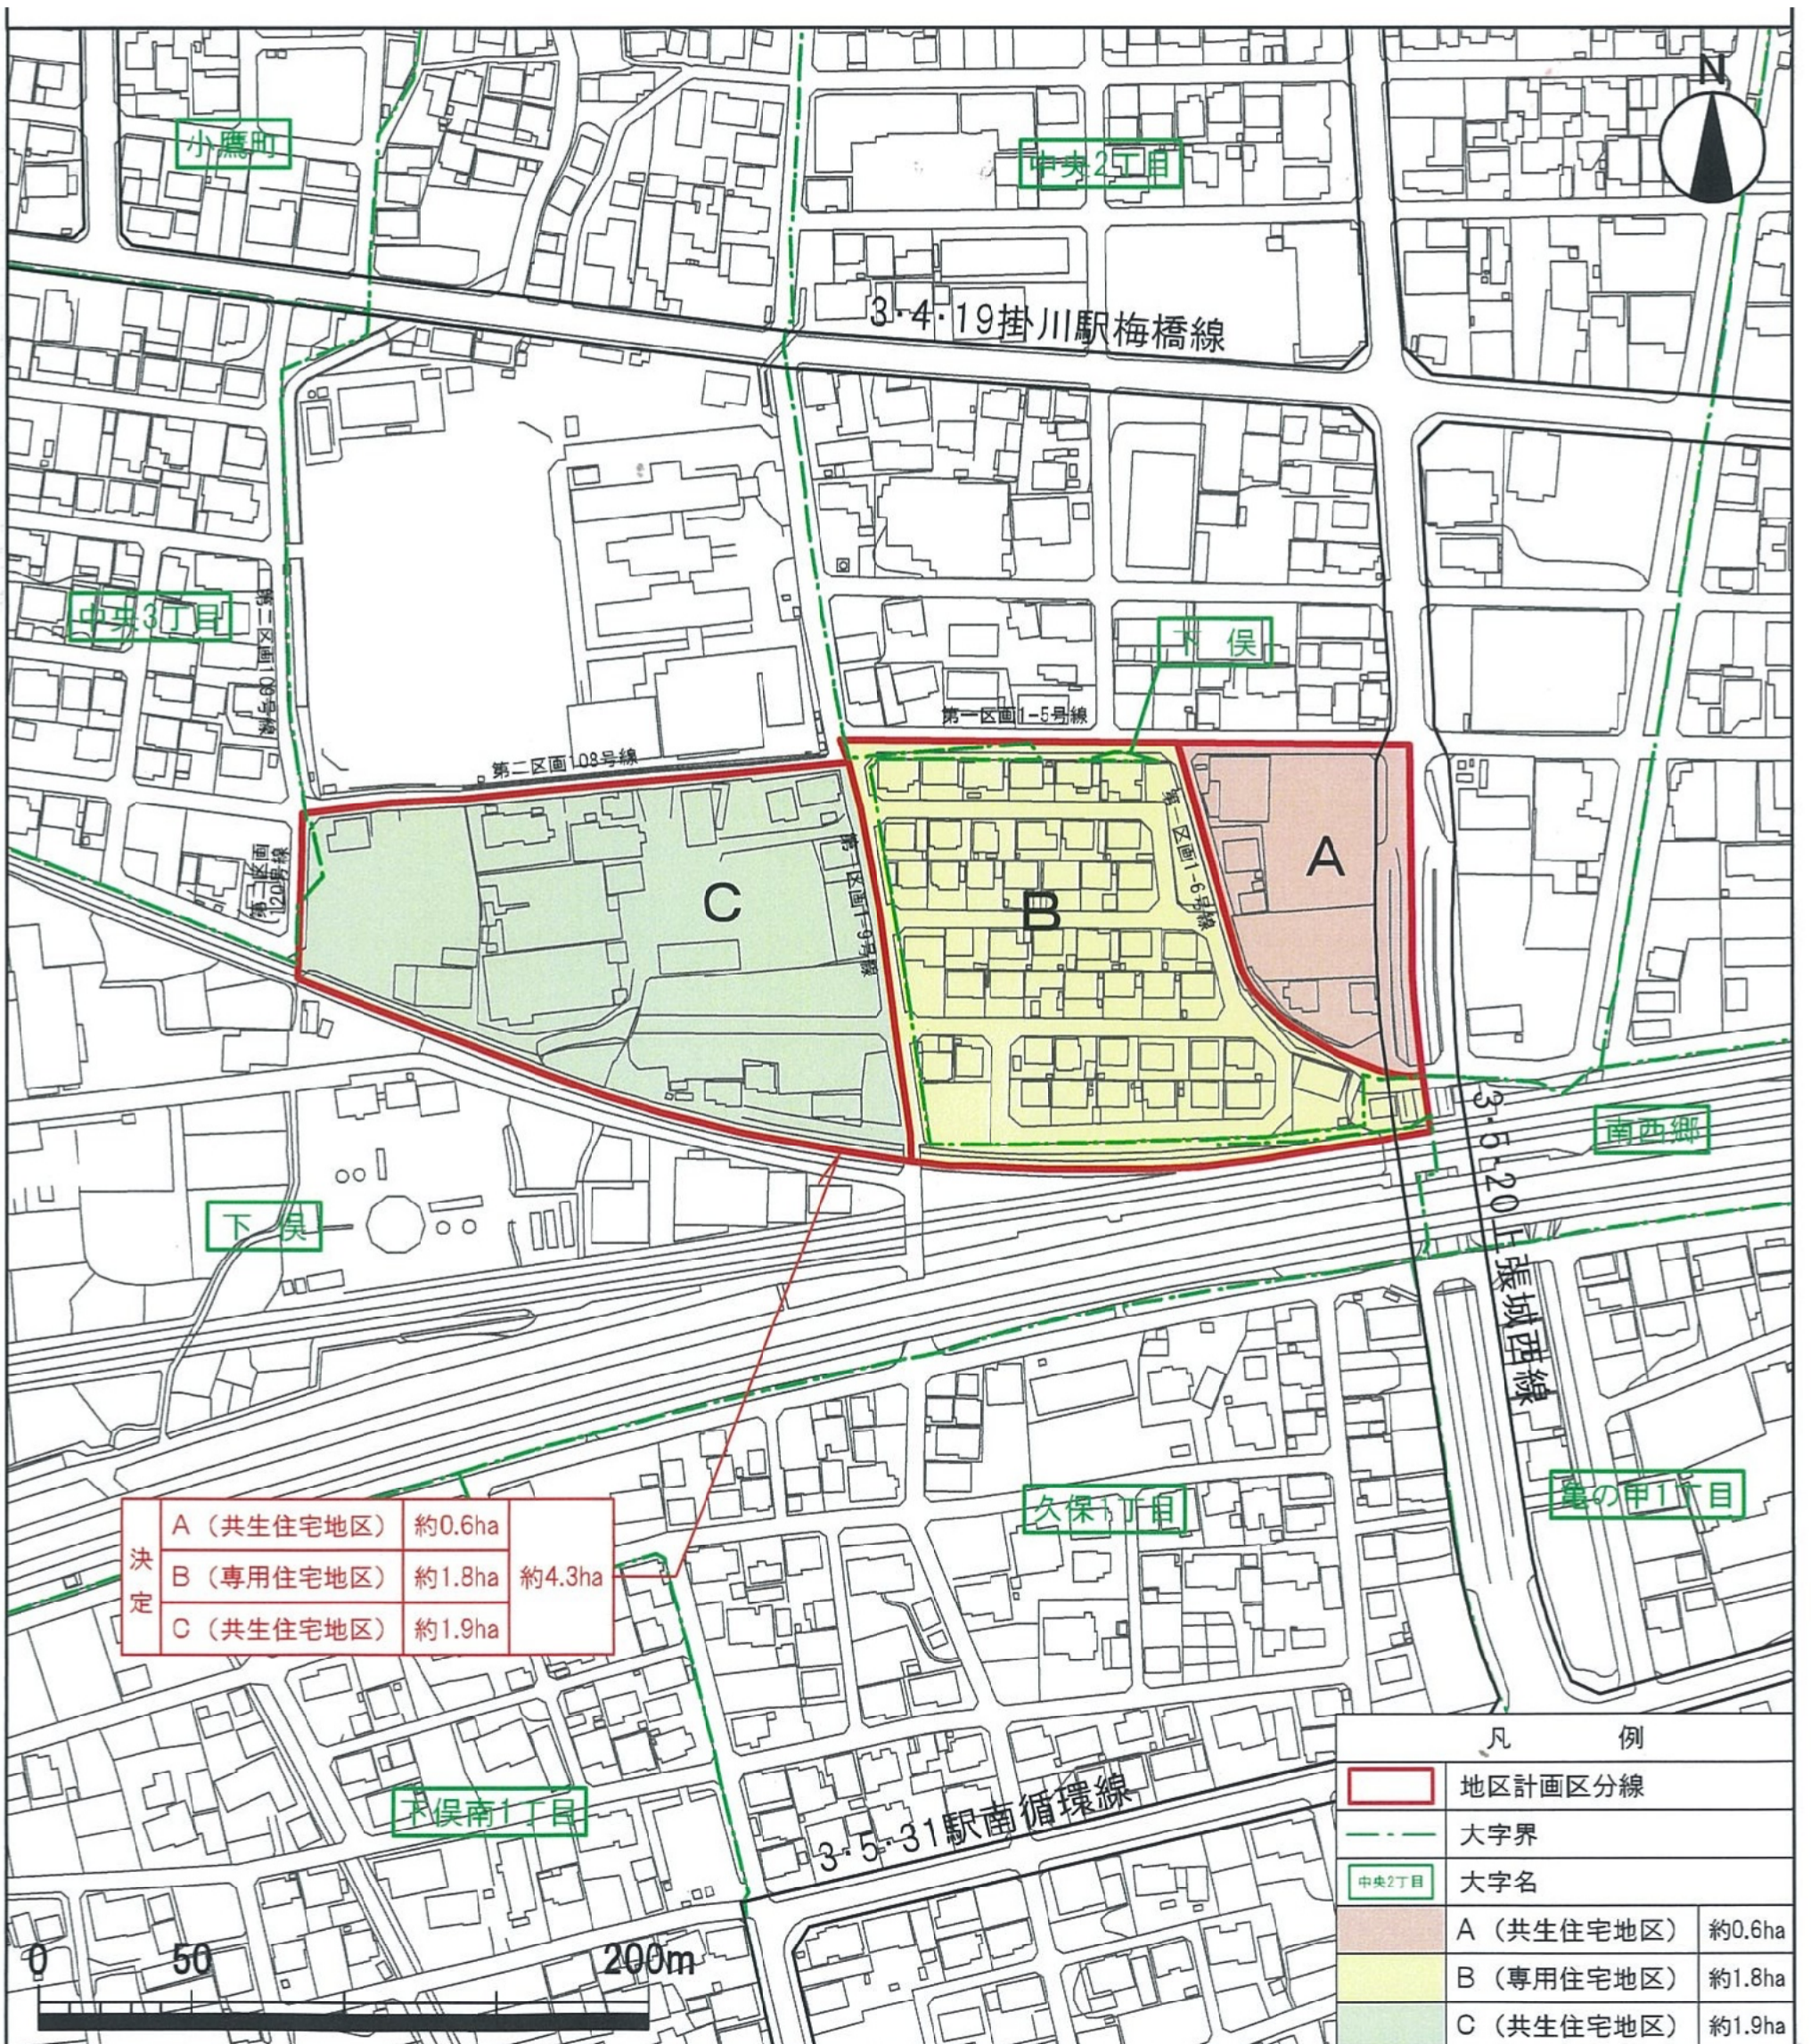

決定	A（共生住宅地区）	約0.6ha	約4.3ha
	B（専用住宅地区）	約1.8ha	
	C（共生住宅地区）	約1.9ha	

凡 例		
<span style="border: 2px solid red; display: inline-block; width: 20px; height: 10px;"></span>	地区計画区分線	
<span style="border-bottom: 1px dashed green; display: inline-block; width: 20px;"></span>	大字界	
<span style="border: 1px solid green; display: inline-block; width: 10px; height: 10px;"></span>	大字名	
<span style="background-color: #d2b48c; display: inline-block; width: 20px; height: 10px;"></span>	A（共生住宅地区）	約0.6ha
<span style="background-color: #ffff00; display: inline-block; width: 20px; height: 10px;"></span>	B（専用住宅地区）	約1.8ha
<span style="background-color: #90ee90; display: inline-block; width: 20px; height: 10px;"></span>	C（共生住宅地区）	約1.9ha